

ENQUETE PARCELLAIRE

Planche
32/81/46

OPERATION DE MISE EN SECURITE ET CONFORTEMENT
DU MASSIF DU FARON
SECTEUR CT2 / PARCELLE EV No 139




Téléphone : 04 94 23 93 00
Téléphone : 04 91 79 38 75
www.opsia.fr - contact@opsia.fr


INDICE	MODIFICATIONS	DATE
A	EDITION ORIGINALE	11/02/20
B	MODIFICATION PLAN	27/02/20
C	MODIFICATION CARTOUCHE	09/03/20

N° Marché : 60RL15-15359
N° Commande : 48420
Dossier N° 1812931
Réf. fichier : 12931_PAR_P32

REDACTEUR	VERIFICATEUR	APPROBATEUR
F. GROBELNY D. TEILLOUT	S. CALCAGNO	F. HOSPITAL

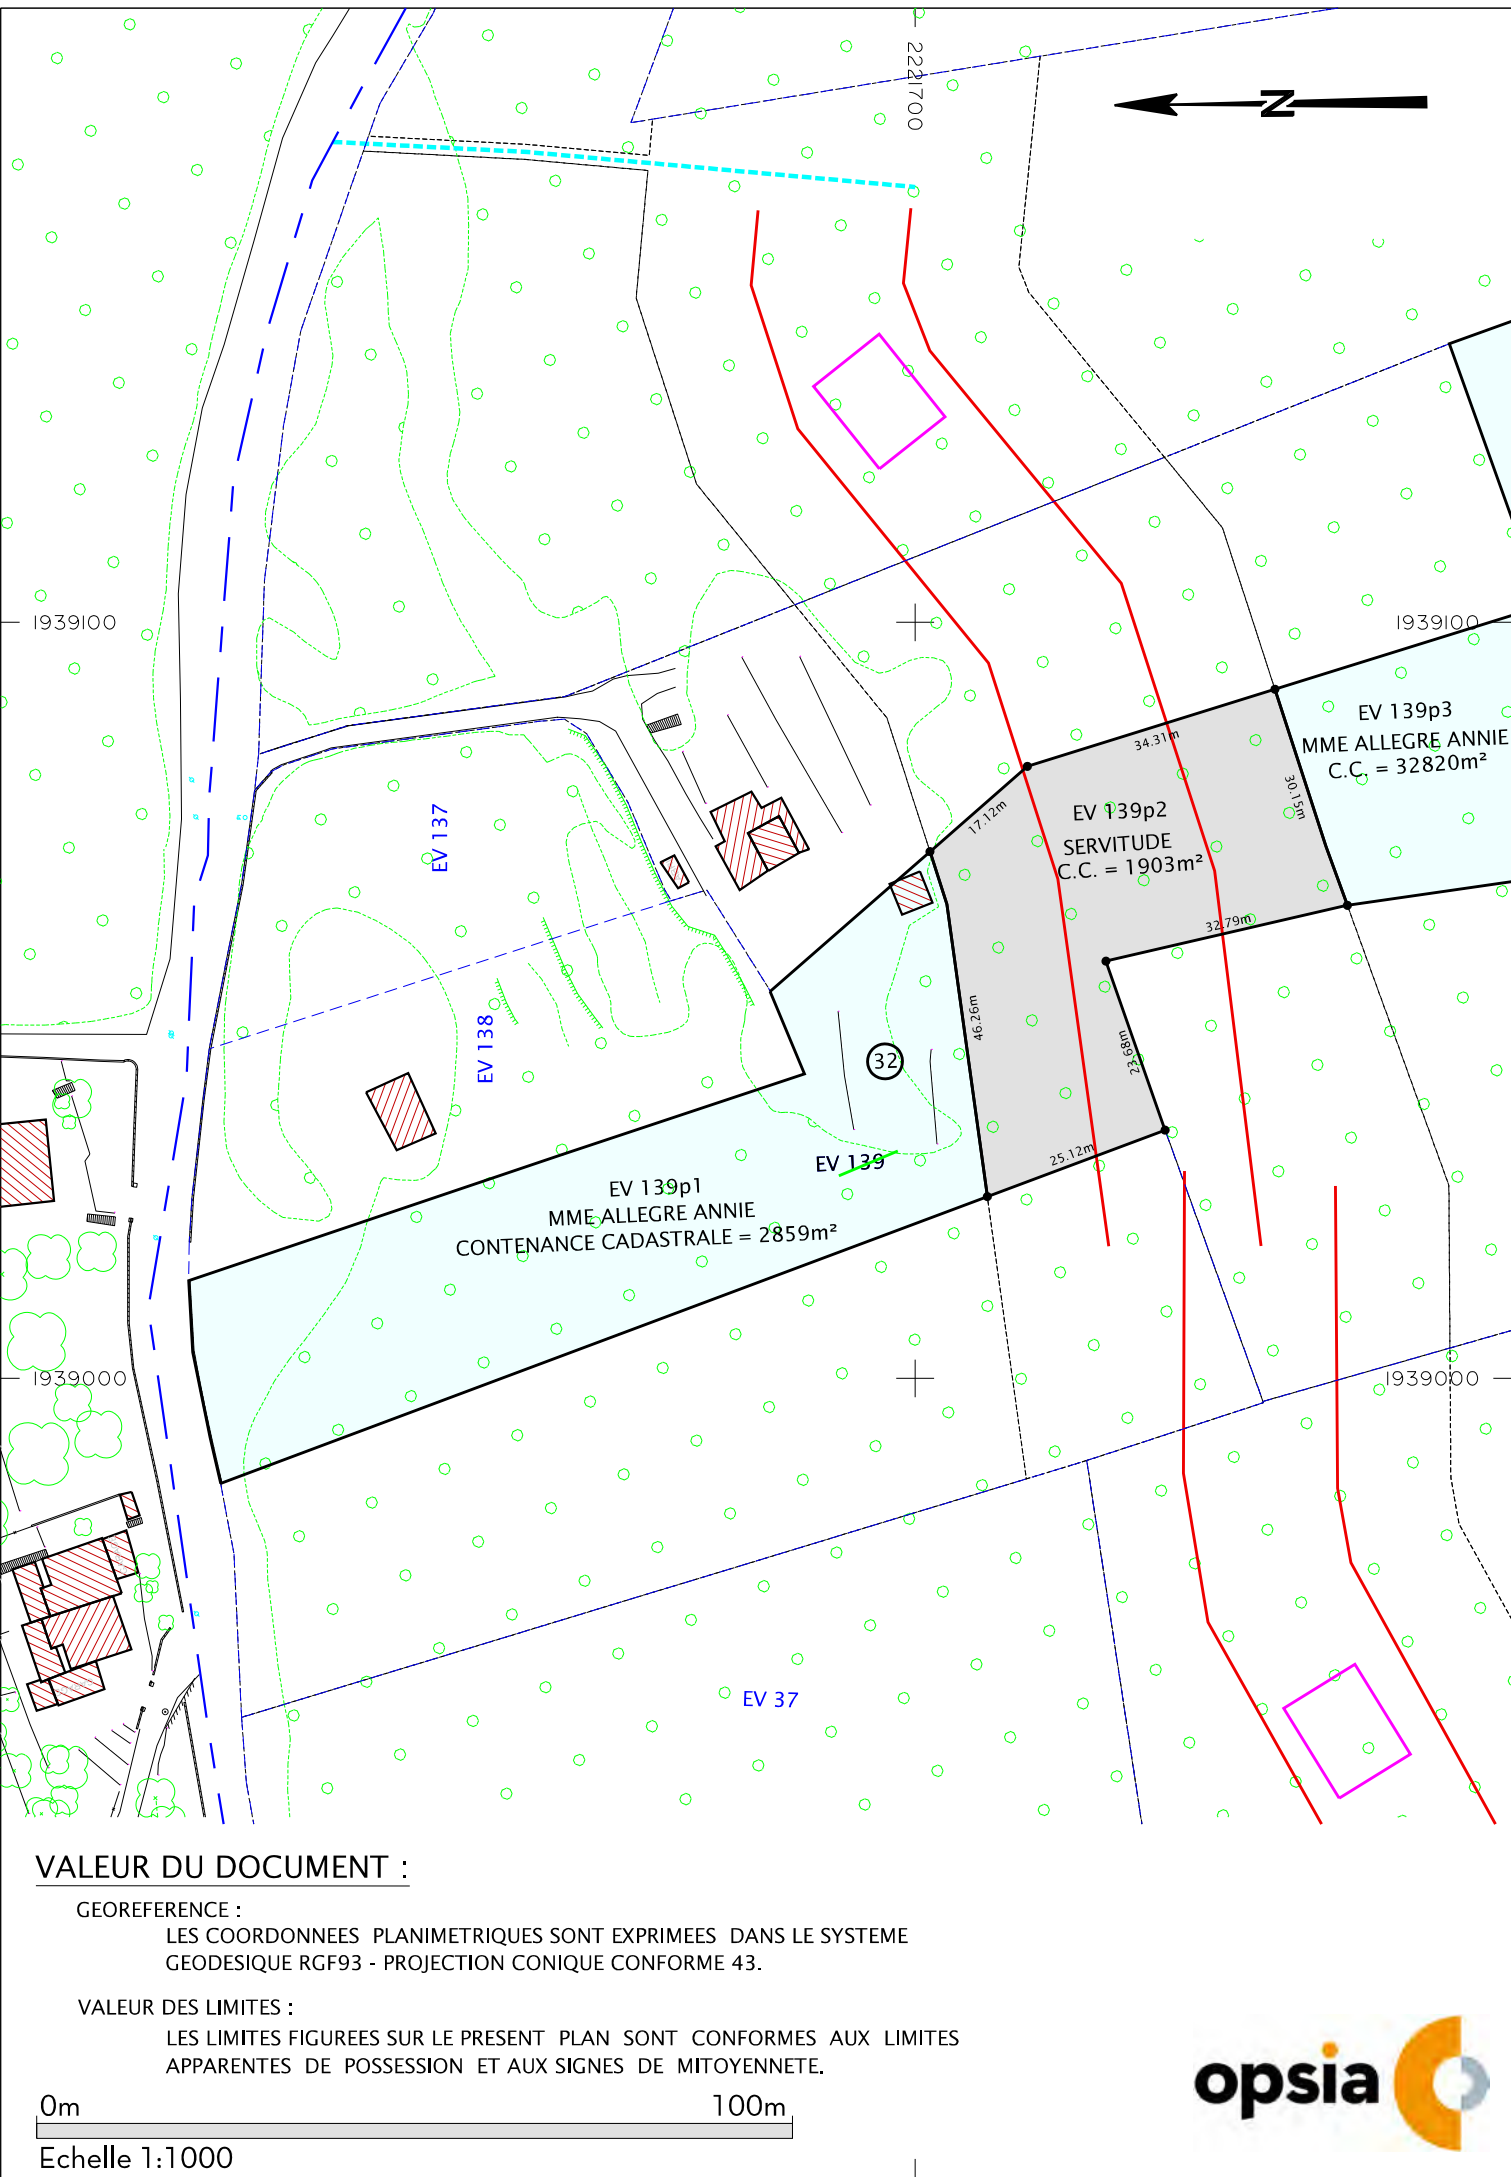


ETAT PARCELLAIRE

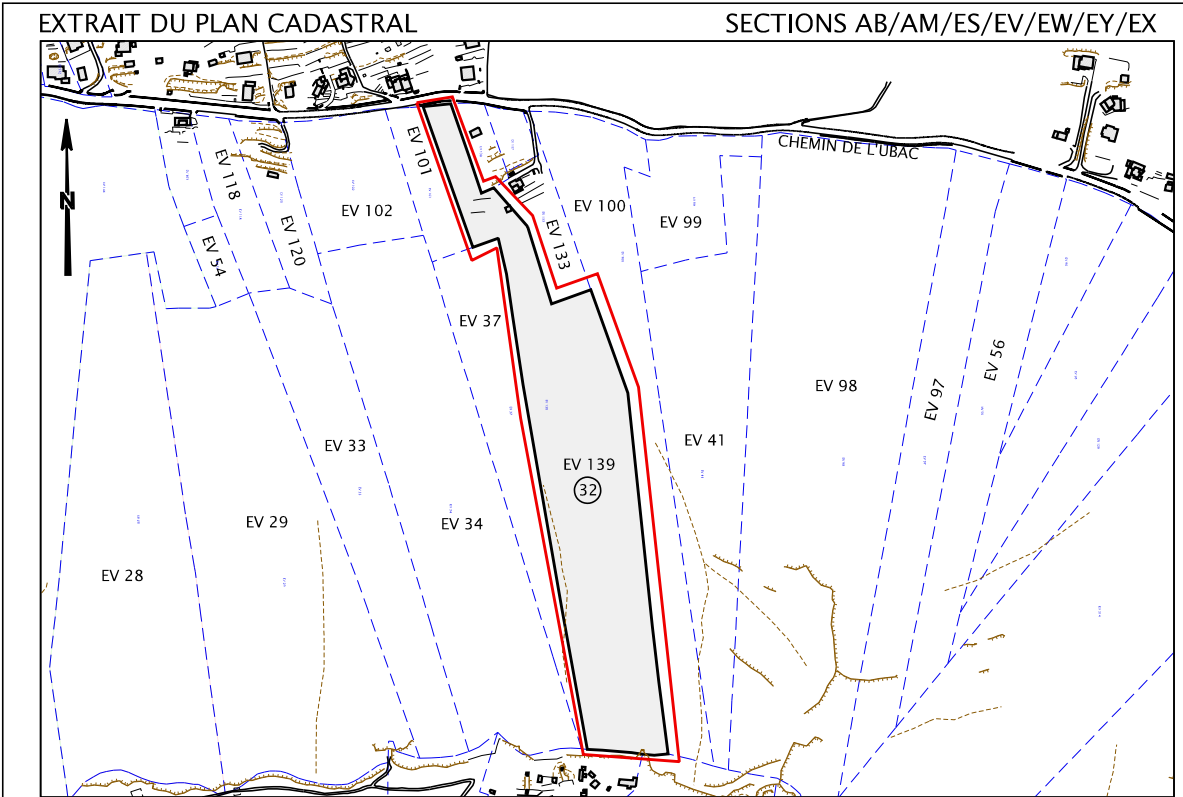


DOCUMENT D'ARPEMENT N° DU

TABLEAU RECAPITULATIF DES SUPERFICIES							
SITUATION CADASTRALE INITIALE				SITUATION MODIFICATIVE			
SECTION	NUMERO	PROPRIETAIRE	CONTENANCE	SECTION	NUMERO	PROPRIETAIRE	SUPERFICIE
EV	139	MME ANNIE ALLEGRE	37582 m²	EV	139p1	MME ANNIE ALLEGRE	2859 m²
				EV	139p2	TPM	1903 m²
				EV	139p3	MME ANNIE ALLEGRE	32820 m²
							37582 m²

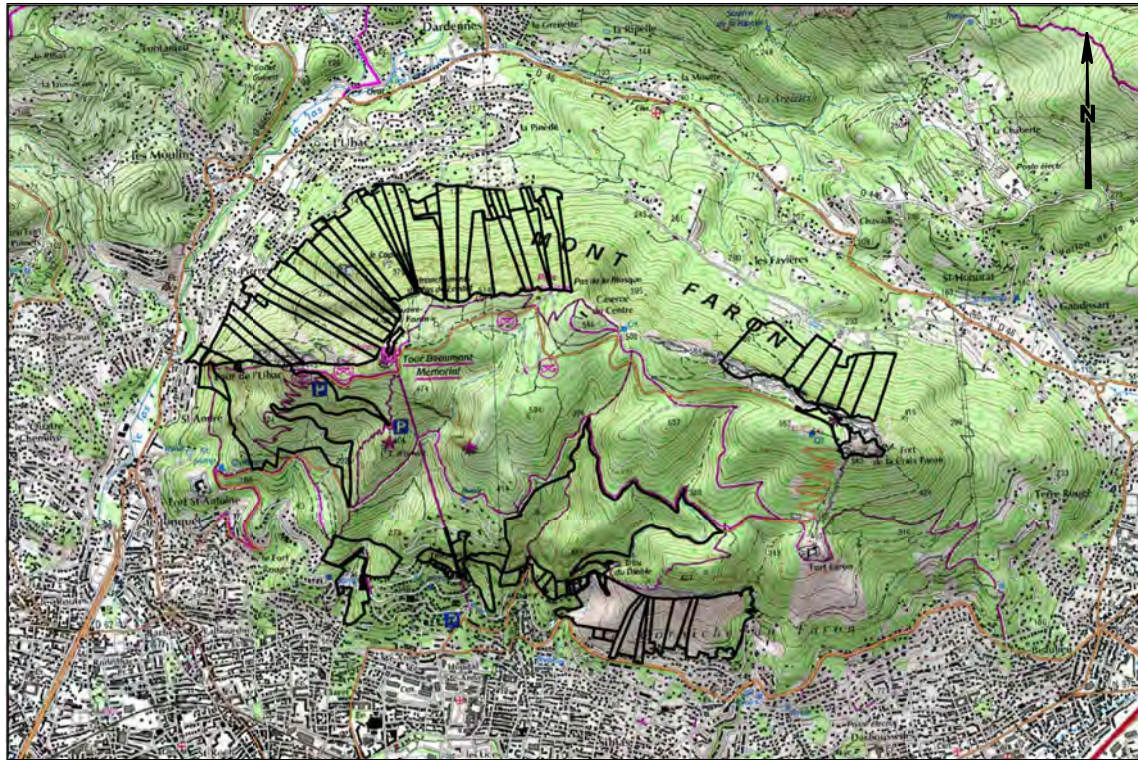

LEGENDE PARCELLAIRE

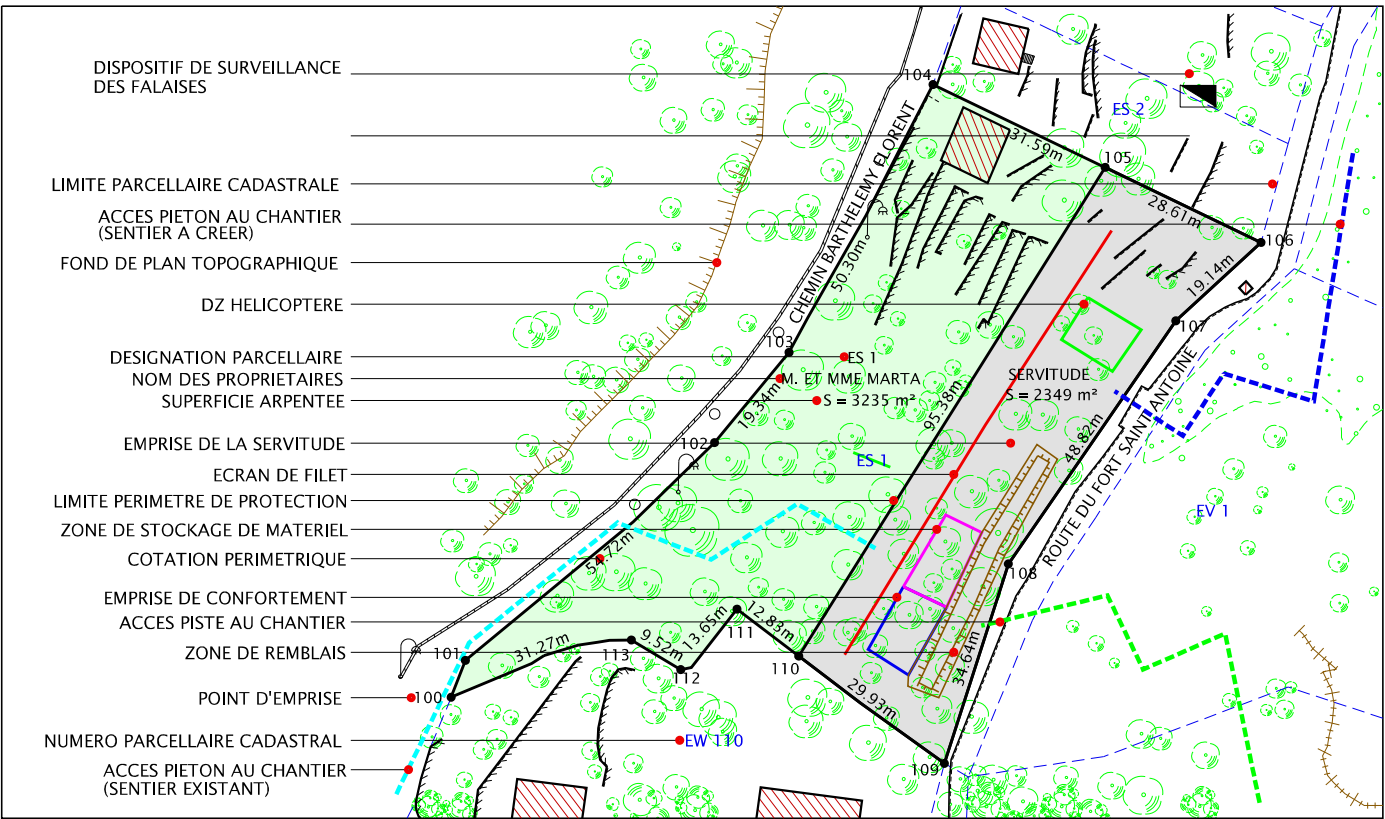

ENQUETE PARCELLAIRE

Planche
33/81/46

OPERATION DE MISE EN SECURITE ET CONFORTEMENT
DU MASSIF DU FARON
SECTEUR CT2 / PARCELLE EV No 133




Téléphone : 04 94 23 93 00
Téléphone : 04 91 79 38 75
www.opsia.fr - contact@opsia.fr

INDICE	MODIFICATIONS	DATE
A	EDITION ORIGINALE	11/02/20
B	MODIFICATION PLAN	27/02/20
C	MODIFICATION CARTOUCHE	09/03/20

N° Marché : 60RL15-15359
N° Commande : 48420

Dossier N° 1812931
Réf. fichier : 12931_PAR_P33

REDACTEUR	VERIFICATEUR	APPROBATEUR
F. GROBELNY D. TEILLOUT	S. CALCAGNO	F. HOSPITAL

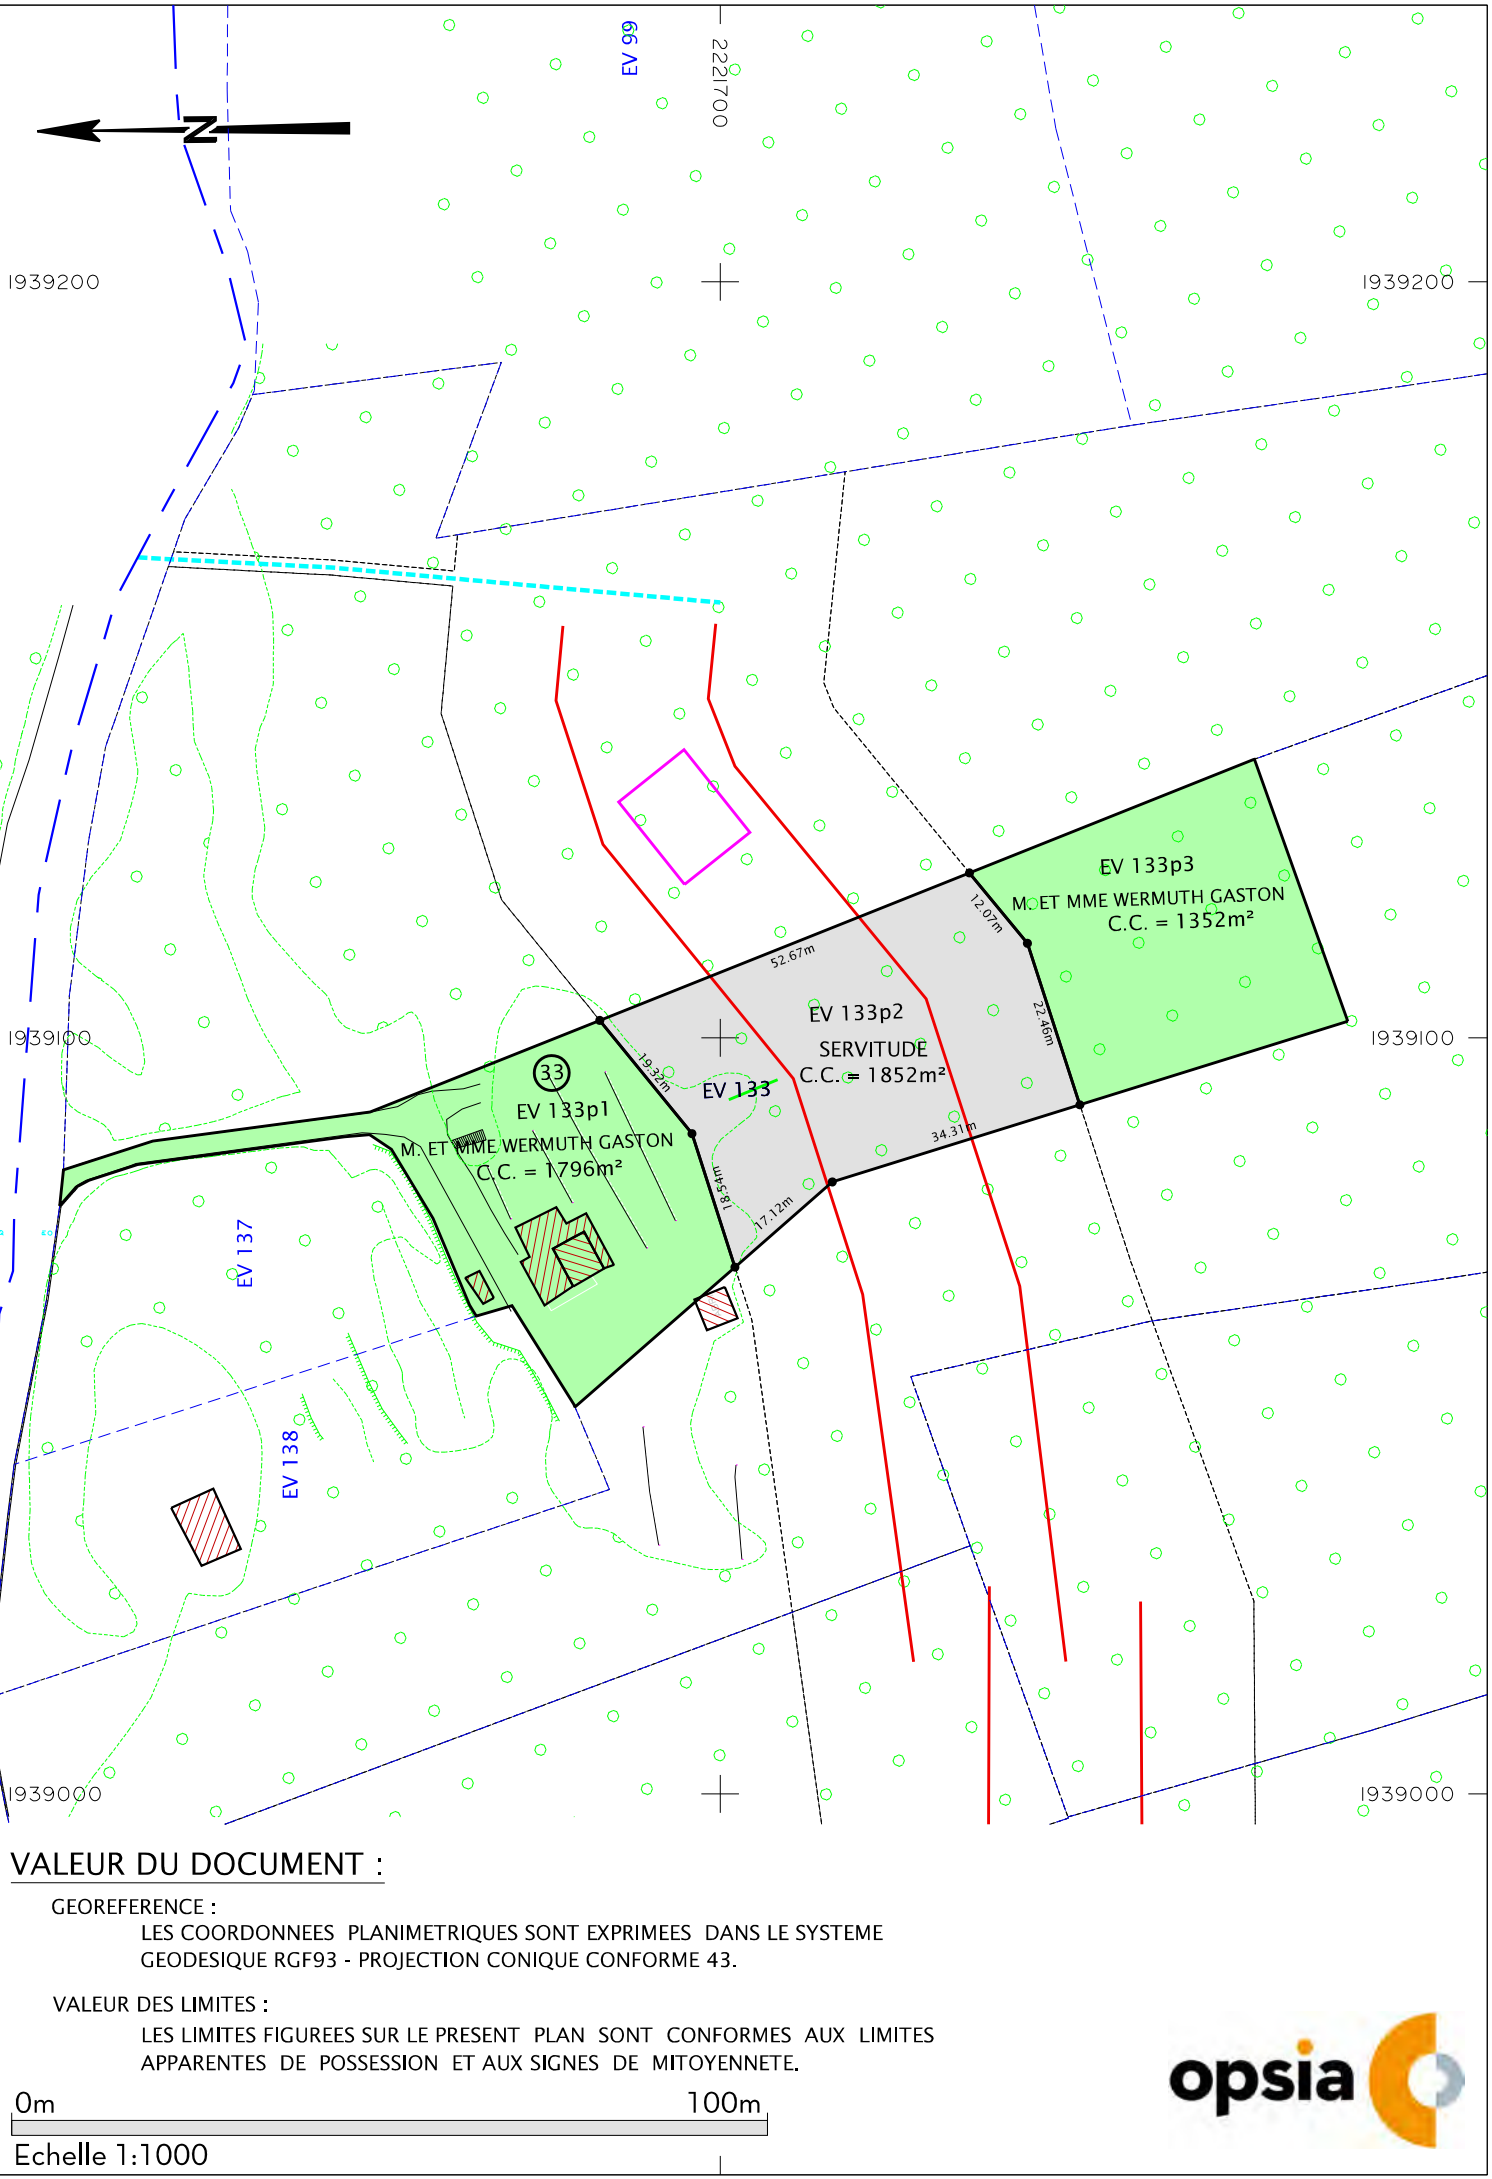


VALEUR DU DOCUMENT :

GEOREFERENCE :
LES COORDONNEES PLANIMETRIQUES SONT EXPRIMEES DANS LE SYSTEME
GEODESIQUE RGF93 - PROJECTION CONIQUE CONFORME 43.


VALEUR DES LIMITES :
LES LIMITES FIGUREES SUR LE PRESENT PLAN SONT CONFORMES AUX LIMITES
APPARENTES DE POSSESSION ET AUX SIGNES DE MITOYENNETE.



ETAT PARCELLAIRE

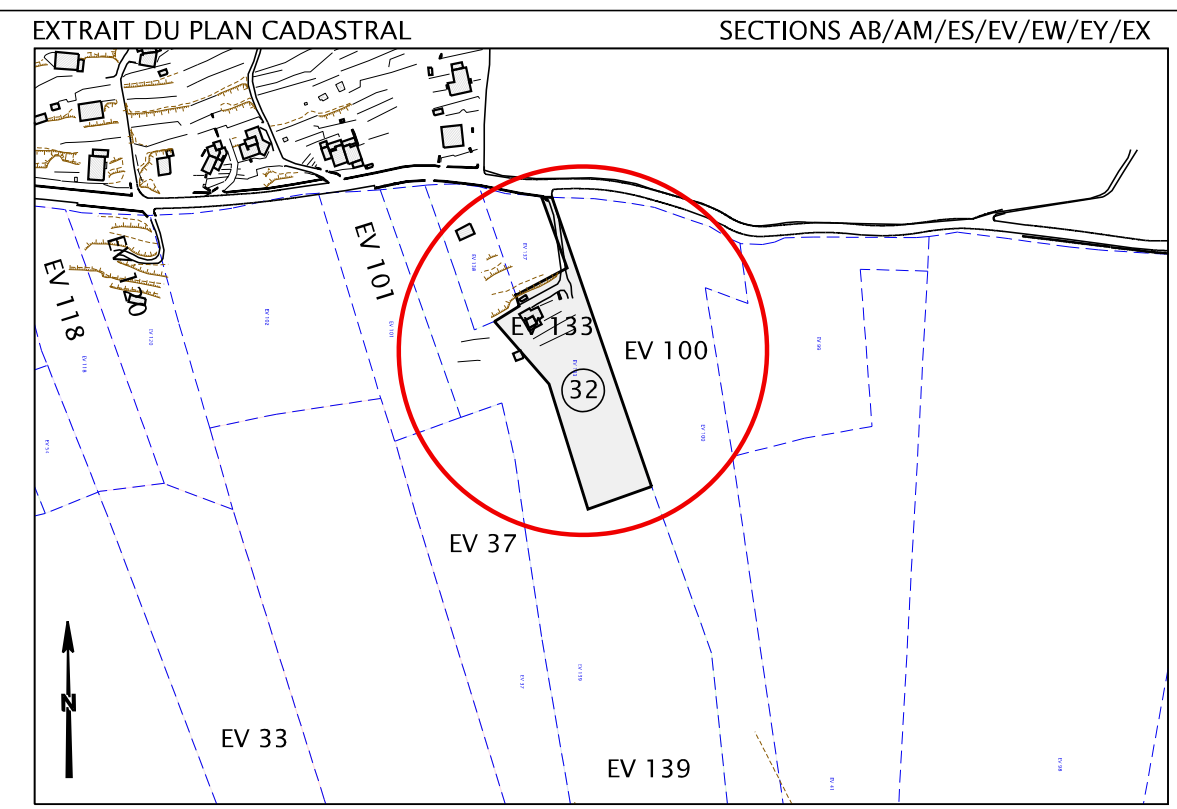

DOCUMENT D'ARPENTAGE N° DU						
TABLEAU RECAPITULATIF DES SUPERFICIES						
SITUATION CADASTRALE INITIALE				SITUATION MODIFICATIVE		
SECTION	NUMERO	PROPRIETAIRE	CONTENANCE	SECTION	NUMERO	PROPRIETAIRE
EV	133	M. ET MME GASTON WERMUTH	5000 m²	EV	133p1	M. ET MME GASTON WERMUTH
				EV	133p2	TPM
				EV	133p3	M. ET MME GASTON WERMUTH
						5000 m²

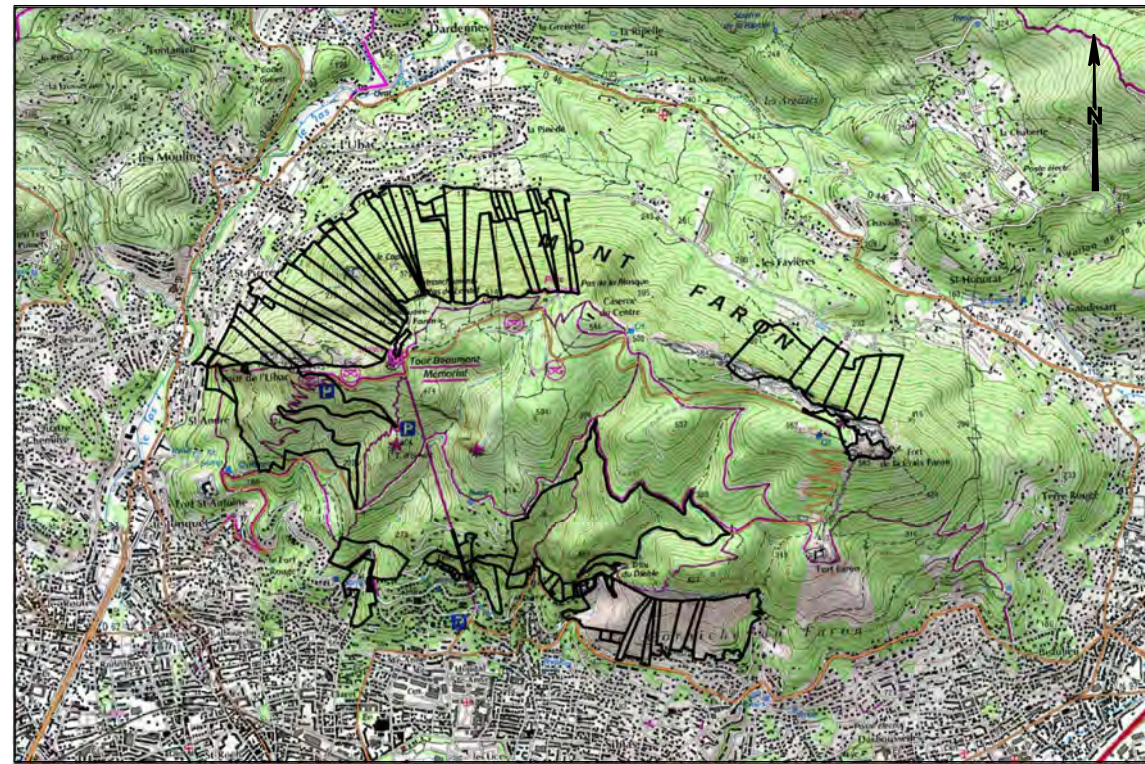

LEGENDE PARCELLAIRE



ENQUETE PARCELLAIRE

Planche
34/81/46

OPERATION DE MISE EN SECURITE ET CONFORTEMENT
DU MASSIF DU FARON
SECTEUR CT2 / PARCELLE EV N° 100




Téléphone : 04 94 23 93 00
Téléphone : 04 91 79 38 75
www.opsia.fr - contact@opsia.fr

INDICE	MODIFICATIONS	DATE
A	EDITION ORIGINALE	11/02/20
B	MODIFICATION PLAN	27/02/20
C	MODIFICATION CARTOUCHE	09/03/20

N° Marché : 60RL15-15359
N° Commande : 48420
Dossier N° 1812931
Réf. fichier : 12931_PAR_P34

REDACTEUR	VERIFICATEUR	APPROBATEUR
F. GROBELNY D. TEILLOUT	S. CALCAGNO	F. HOSPITAL

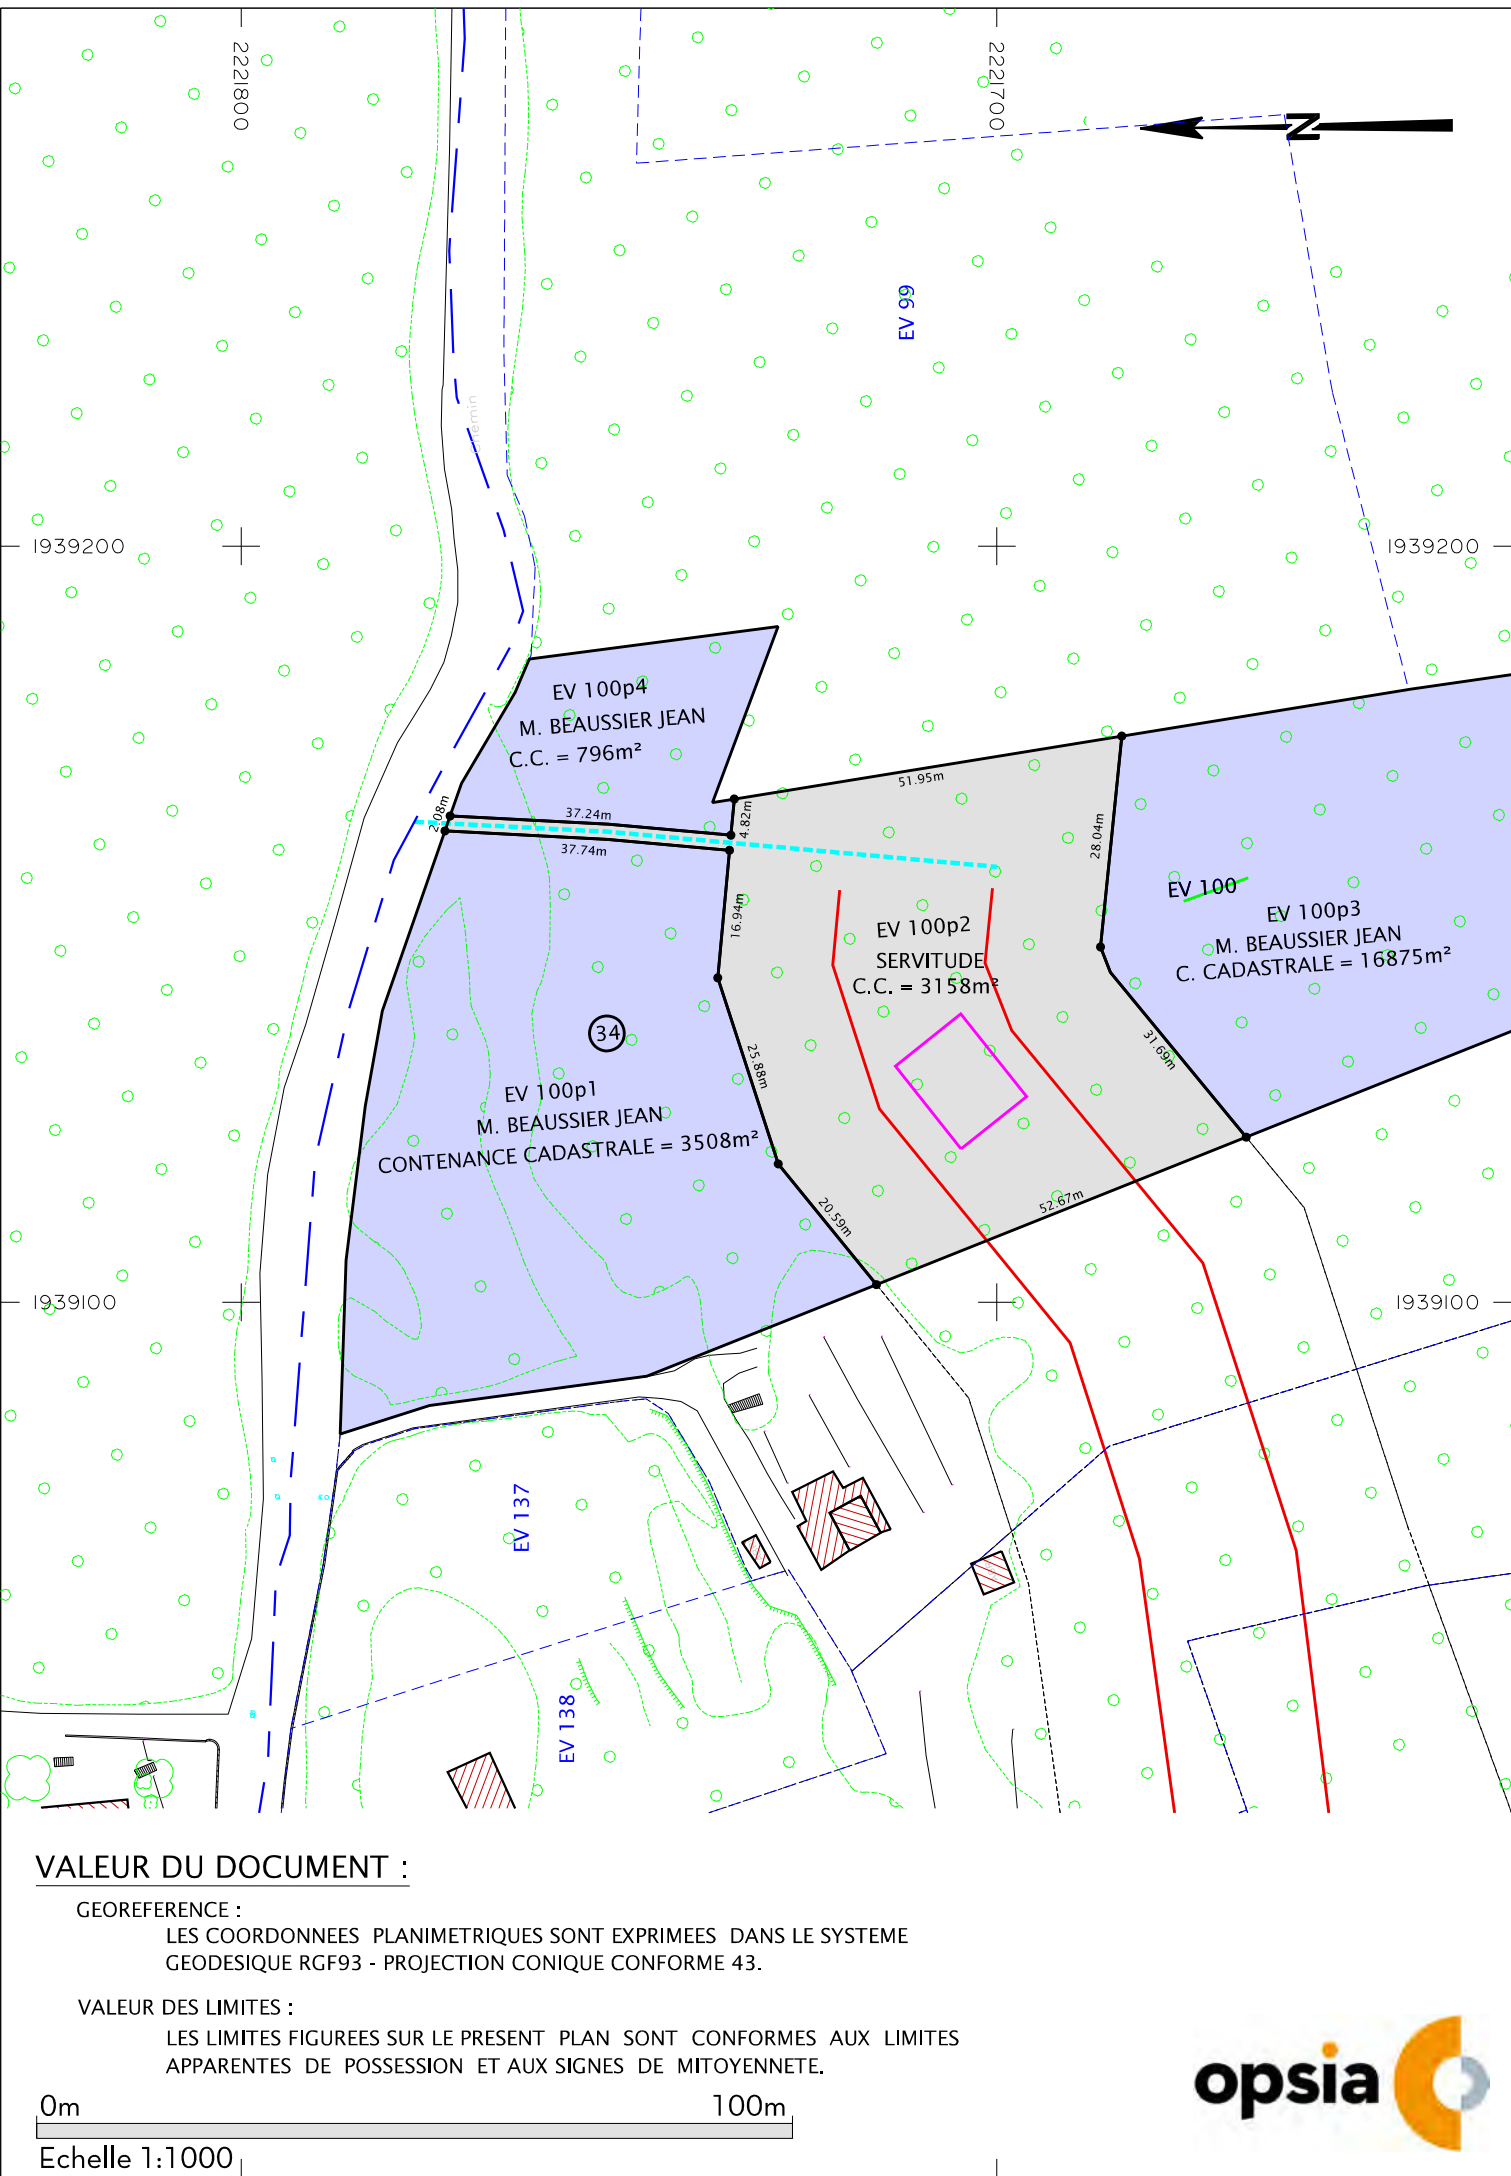


VALEUR DU DOCUMENT :

GEOREFERENCE :
LES COORDONNEES PLANIMETRIQUES SONT EXPRIMEES DANS LE SYSTEME
GEODESIQUE RGF93 - PROJECTION CONIQUE CONFORME 43.

VALEUR DES LIMITES :
LES LIMITES FIGUREES SUR LE PRESENT PLAN SONT CONFORMES AUX LIMITES
APPARENTES DE POSSESSION ET AUX SIGNES DE MITOYENNETE.




ETAT PARCELLAIRE

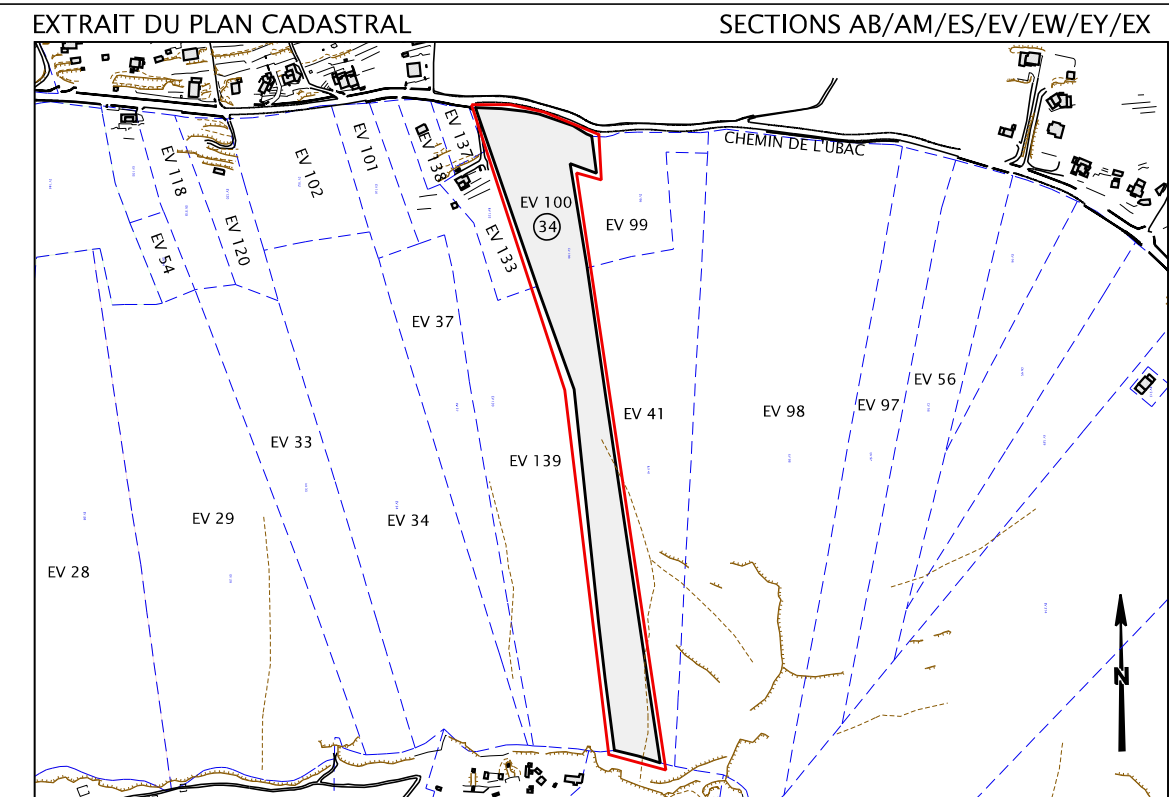


DOCUMENT D'ARPENTAGE N° DU

TABLEAU RECAPITULATIF DES SUPERFICIES							
SITUATION CADASTRALE INITIALE				SITUATION MODIFICATIVE			
SECTION	NUMERO	PROPRIETAIRE	CONTENANCE	SECTION	NUMERO	PROPRIETAIRE	SUPERFICIE
EV	100	M. BEAUSSIER JEAN	22260 m²	EV	100p1	M. BEAUSSIER JEAN	3508 m²
				EV	100p2	TPM	3158 m²
				EV	100p3	M. BEAUSSIER JEAN	16875 m²
				EV	100p4	M. BEAUSSIER JEAN	796 m²
							24337 m²

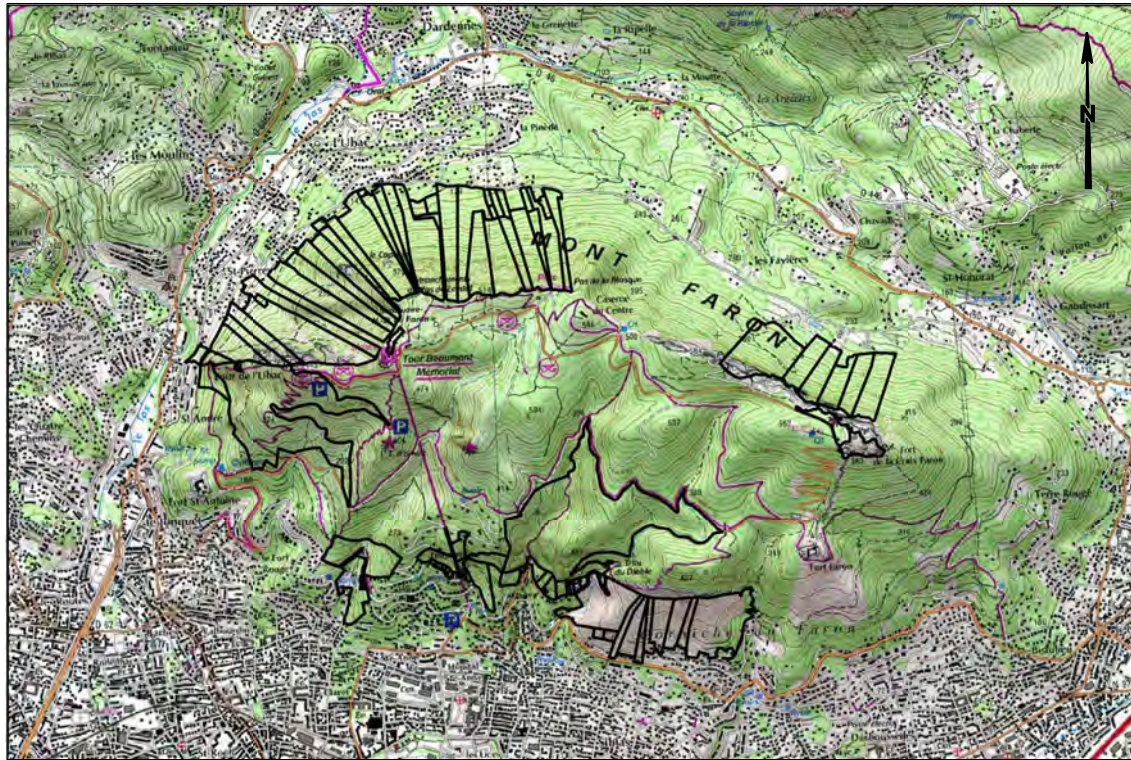

LEGENDE PARCELLAIRE

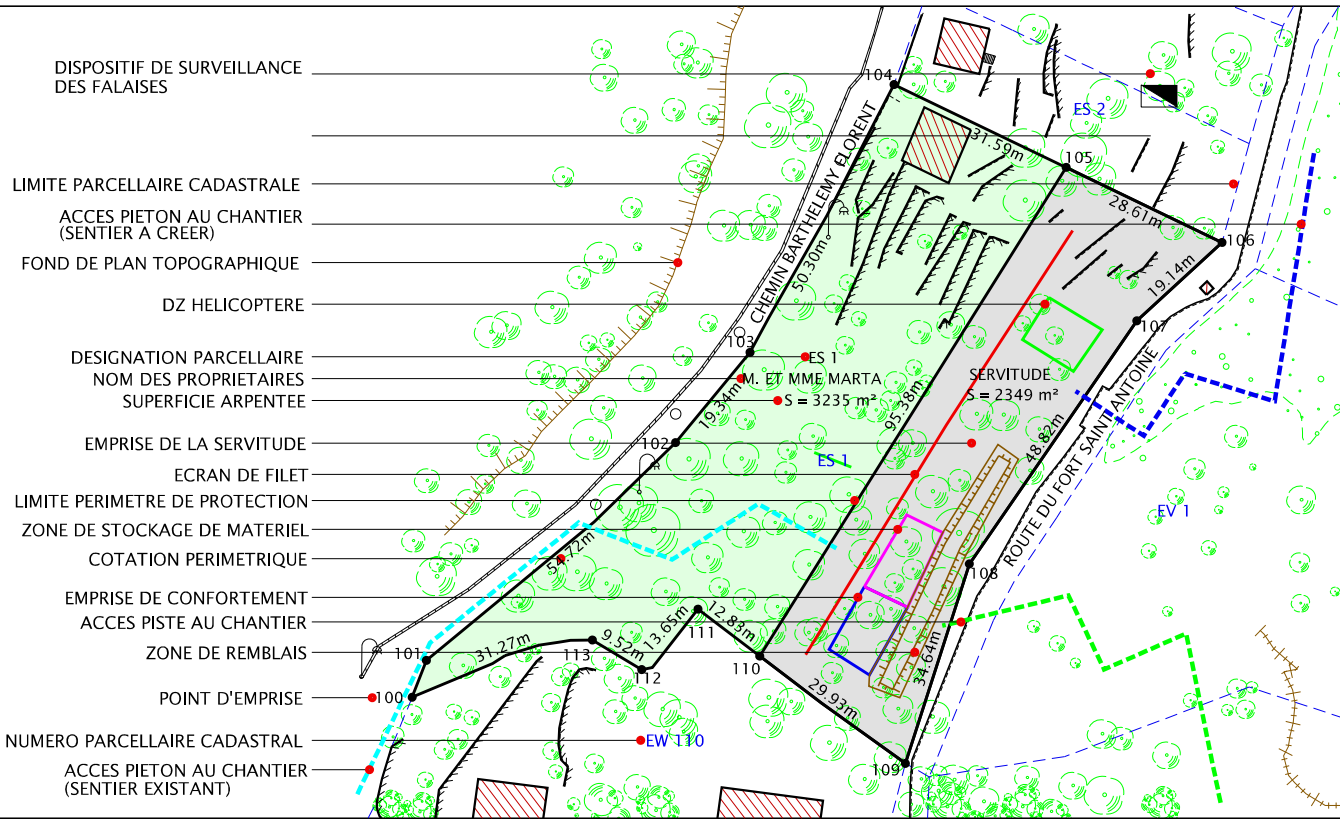

SERVICE EMETTEUR DE LA COMMANDE : Pôle Juridique et Administration Générale

Département du VAR
Commune de TOULON
Massif du Faron

Nature du document
ENQUETE PARCELLAIRE

Planche
36/81/46

Opération
OPERATION DE MISE EN SECURITE ET CONFORTEMENT
DU MASSIF DU FARON
SECTEUR MT16 / PARCELLE AB N° 43

ECHELLE 1/1500

PRESTATAIRE




Téléphone : 04 94 23 93 00
Téléphone : 04 91 79 38 75
www.opsia.fr - contact@opsia.fr

REFERENCES TECHNIQUES, ADMINISTRATIVES ET SUIVI

INDICE	MODIFICATIONS	DATE
A	EDITION ORIGINALE	11/02/20
B	MODIFICATION PLAN	27/02/20
C	MODIFICATION CARTOUCHE	09/03/20
D	MODIFICATION SURFACE	30/03/20

N° Marché : 60RL15-15359
N° Commande : 48420
Dossier N° 1812931
Réf. fichier : 12931_PAR_P36

REDACTEUR	VERIFICATEUR	APPROBATEUR
F. GROBELNY D. TEILLOUT	S. CALCAGNO	F. HOSPITAL

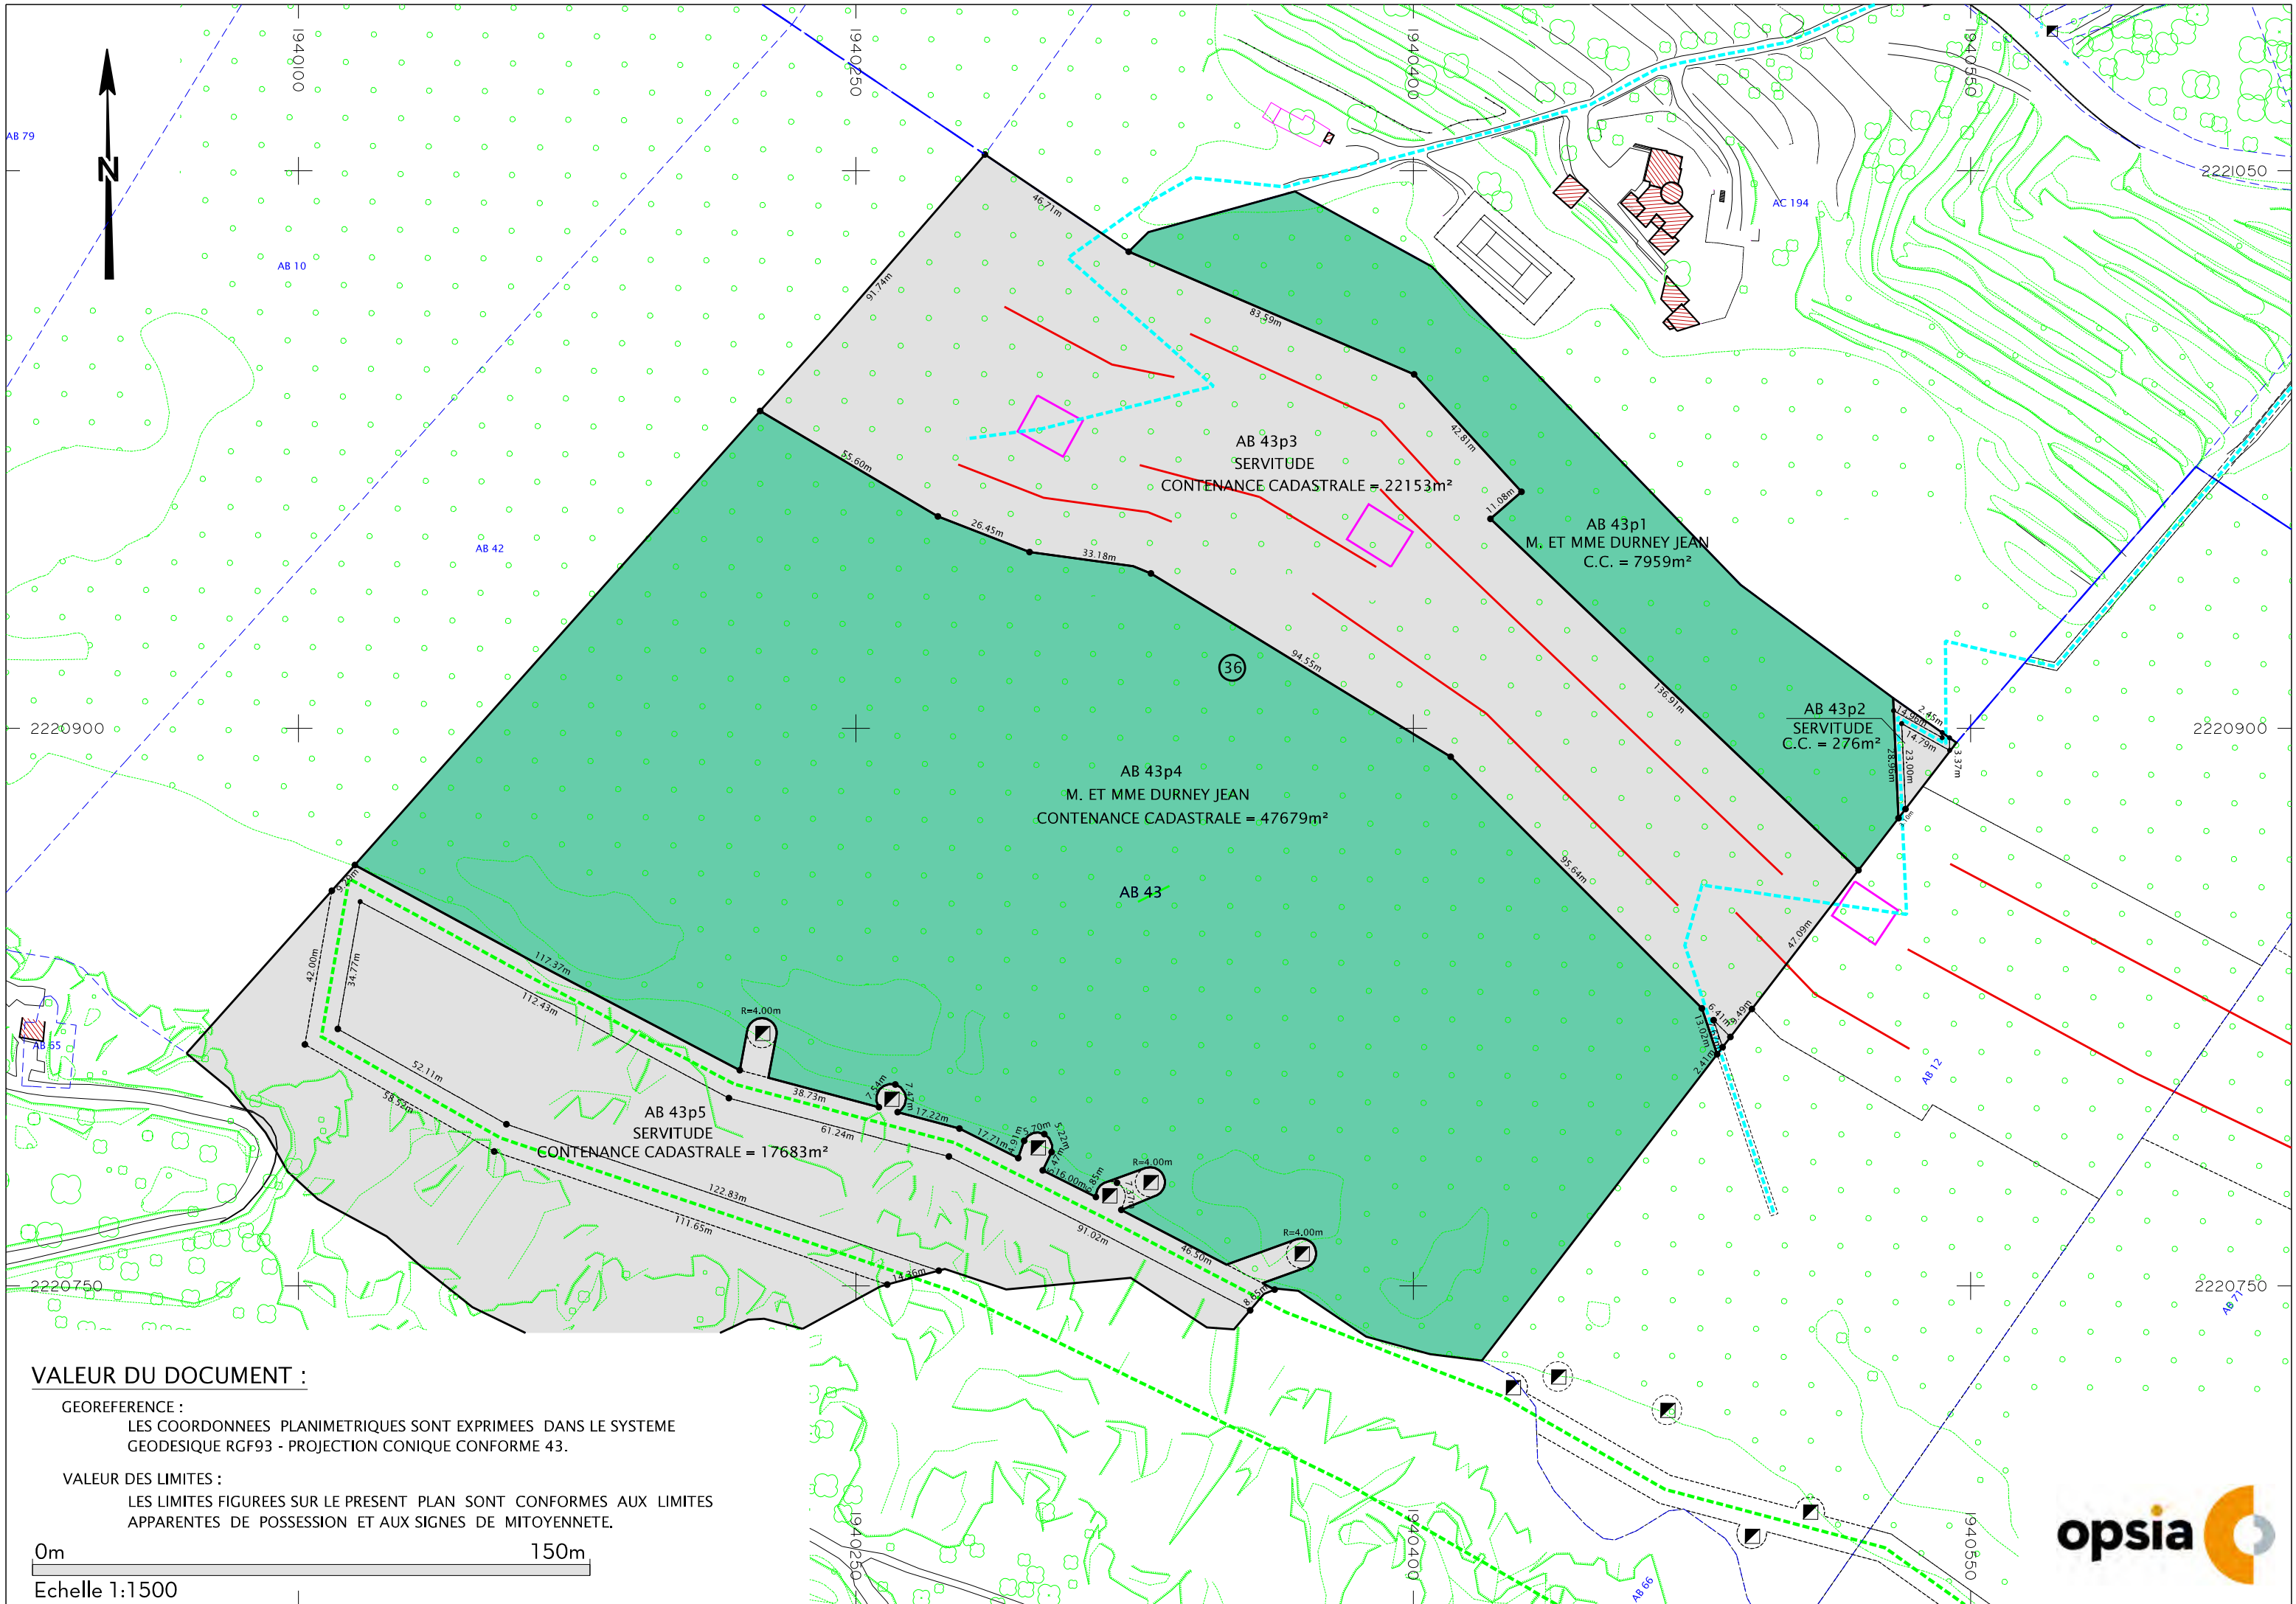


VALEUR DU DOCUMENT :

GEOREFERENCE :
LES COORDONNEES PLANIMETRIQUES SONT EXPRIMEES DANS LE SYSTEME
GEODESIQUE RGF93 - PROJECTION CONIQUE CONFORME 43.

VALEUR DES LIMITES :
LES LIMITES FIGUREES SUR LE PRESENT PLAN SONT CONFORMES AUX LIMITES
APPARENTES DE POSSESSION ET AUX SIGNES DE MITOYENNETE.

ETAT PARCELLAIRE

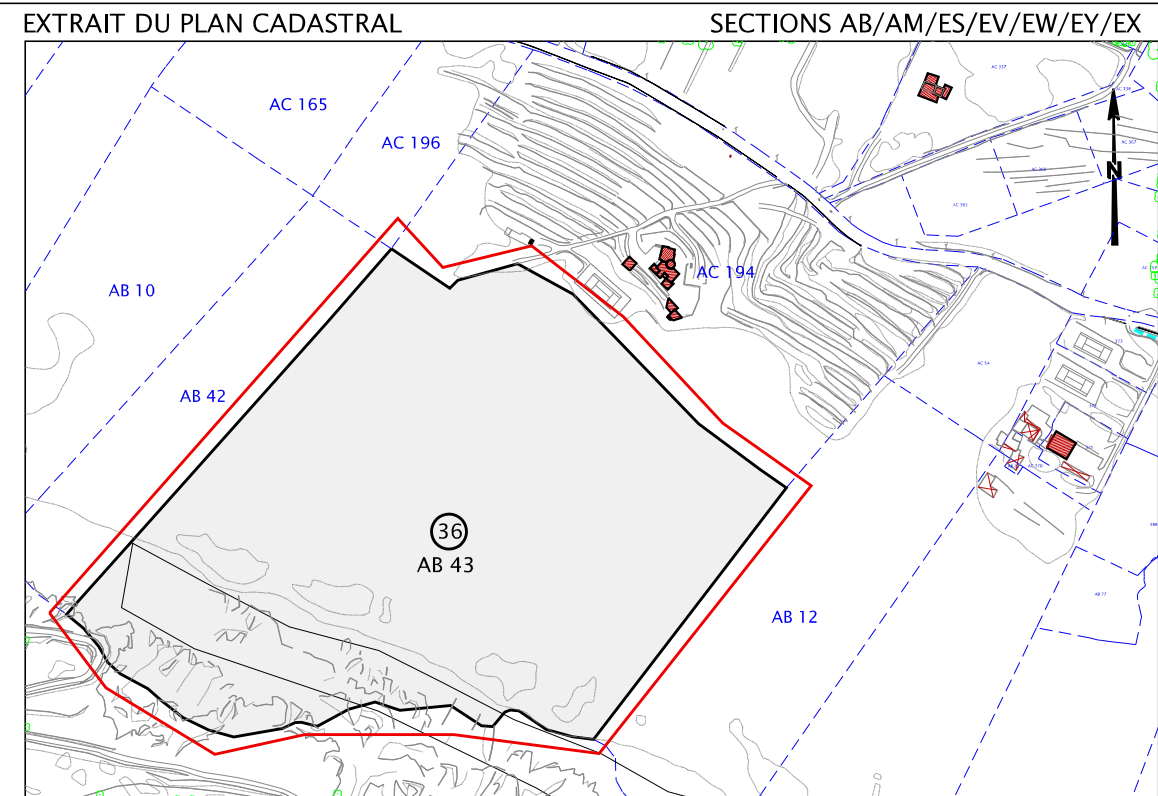


DOCUMENT D'ARPENTAGE N° DU

TABEAU RECAPITULATIF DES SUPERFICIES

SITUATION CADASTRALE INITIALE				SITUATION MODIFICATIVE			
SECTION	NUMERO	PROPRIETAIRE	CONTENANCE	SECTION	NUMERO	PROPRIETAIRE	SUPERFICIE
AB	43	M. ET MME JEAN DURNEY	95750 m²	AB	43p1	M. ET MME JEAN DURNEY	7959 m²
				AB	43p2	TPM	276 m²
				AB	43p3	TPM	22153 m²
				AB	43p4	M. ET MME JEAN DURNEY	47679 m²
				AB	43p5	TPM	17683 m²
							95750 m²

PLAN DE LOCALISATION

ECHELLE 1/25000

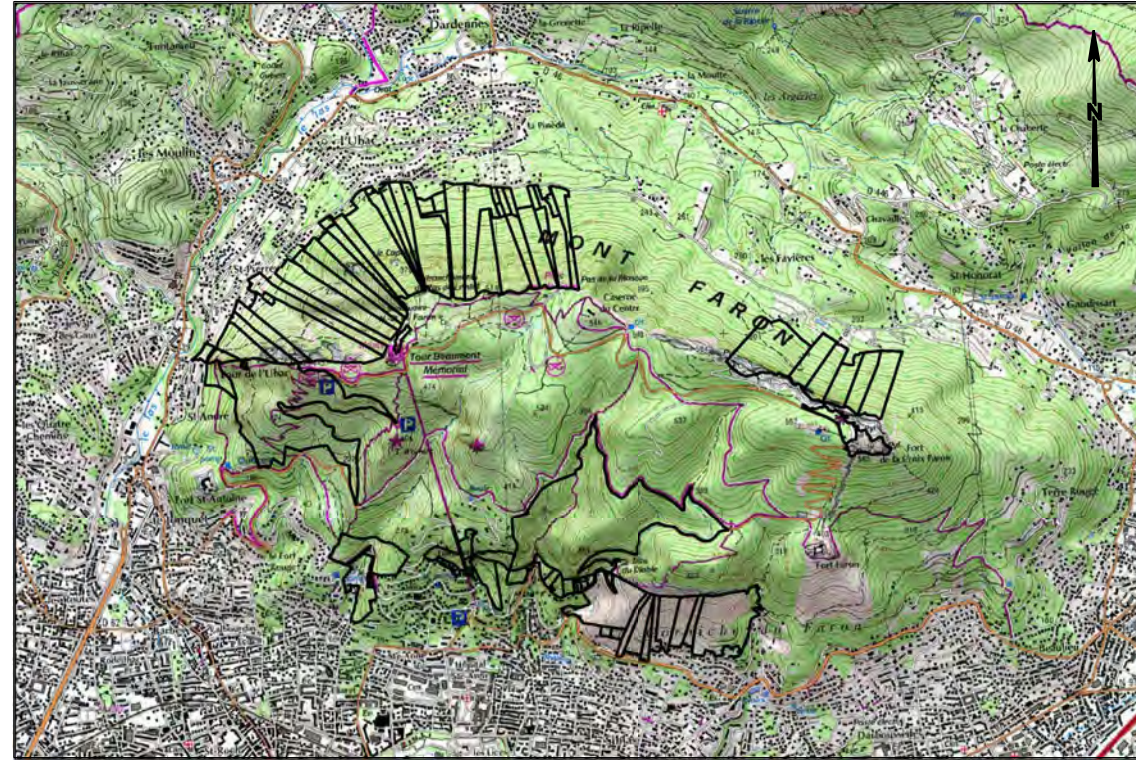

LEGENDE PARCELLAIRE

DISPOSITIF DE SURVEILLANCE DES FALAISES	
LIMITE PARCELLAIRE CADASTRALE ACCES PIETON AU CHANTIER (SENTIER A CREER)	
FOND DE PLAN TOPOGRAPHIQUE	
DZ HELICOPTERE	
DESIGNATION PARCELLAIRE NOM DES PROPRIETAIRES SUPERFICIE ARPENTEE	
EMPRISE DE LA SERVITUDE ECRAN DE FILET	
LIMITE PERIMETRE DE PROTECTION ZONE DE STOCKAGE DE MATERIEL COTATION PERIMETRIQUE	
EMPRISE DE CONFORTEMENT ACCES PISTE AU CHANTIER ZONE DE REMBLAIS	
POINT D'EMPRISE	
NUMERO PARCELLAIRE CADASTRAL ACCES PIETON AU CHANTIER (SENTIER EXISTANT)	

Nature du document

ENQUETE PARCELLAIRE

Planche

37/81/46

Opération

OPERATION DE MISE EN SECURITE ET CONFORTEMENT
DU MASSIF DU FARON
SECTEUR MT16 / PARCELLES AB N° 12 ET AC N° 54

PRESTATAIRE



Téléphone : 04 94 23 93 00
Téléphone : 04 91 79 38 75
www.opsia.fr - contact@opsia.fr

ECHELLE 1/1000

REFERENCES TECHNIQUES, ADMINISTRATIVES ET SUIVI

INDICE	MODIFICATIONS	DATE
A	EDITION ORIGINALE	11/02/20
B	MODIFICATION PLAN	27/02/20
C	MODIFICATION CARTOUCHE	09/03/20

N° Marché : 60RL15-15359
N° Commande : 48420

Dossier N° 1812931
Réf. fichier : 12931_PAR_P37

REDACTEUR	VERIFICATEUR	APPROBATEUR
F. GROBELNY D. TEILLOUT	S. CALCAGNO	F. HOSPITAL

VALEUR DU DOCUMENT :

GEOREFERENCE :
LES COORDONNEES PLANIMETRIQUES SONT EXPRIMEES DANS LE SYSTEME GEODESIQUE RGF93 - PROJECTION CONIQUE CONFORME 43.

VALEUR DES LIMITES :
LES LIMITES FIGUREES SUR LE PRESENT PLAN SONT CONFORMES AUX LIMITES APPARENTES DE POSSESSION ET AUX SIGNES DE MITOYENNETE.

ETAT PARCELLAIRE												
EXTRAIT DU PLAN CADASTRAL												
SECTIONS AB/AM/ES/EV/EW/EY/EX												
DOCUMENT D'ARPENTAGE N° DU												
TABLEAU RECAPITULATIF DES SUPERFICIES												
SITUATION CADASTRALE INITIALE				SITUATION MODIFICATIVE								
SECTION	NUMERO	PROPRIETAIRE	CONTENANCE	SECTION	NUMERO	PROPRIETAIRE						
AB	12	M. FABIE BELARDI MME LAURIE MANZIE	32640 m²	AB	12p1	M. FABIE BELARDI MME LAURIE MANZIE						
				AB	12p2	TPM						
				AB	12p3	TPM						
				AB	12p4	M. FABIE BELARDI MME LAURIE MANZIE						
				AB	12p5	TPM						
				AB	12p6	TPM						
				SUPERFICIE								
				9810 m²								
				515 m²								
				7985 m²								
				12153 m²								
				92 m²								
				2085 m²								
				32640 m²								
DOCUMENT D'ARPENTAGE N° DU												
TABLEAU RECAPITULATIF DES SUPERFICIES												
SITUATION CADASTRALE INITIALE				SITUATION MODIFICATIVE								
SECTION	NUMERO	PROPRIETAIRE	CONTENANCE	SECTION	NUMERO	PROPRIETAIRE						
AC	54	M. FABIE BELARDI MME LAURIE MANZIE	8016 m²	AC	54p1	M. FABIE BELARDI MME LAURIE MANZIE						
				AC	54p2	TPM						
				SUPERFICIE								
				7428 m²								
				588 m²								
				8016 m²								

PLAN DE LOCALISATION

ECHELLE 1/25000

LEGENDE PARCELLAIRE

ENQUETE PARCELLAIRE

Planche
43/81/46

OPERATION DE MISE EN SECURITE ET CONFORTEMENT DU MASSIF DU FARON SECTEUR MT16 / PARCELLE AB N° 77

ECHELLE 1/1000




Téléphone : 04 94 23 93 00
Téléphone : 04 91 79 38 75
www.opsia.fr - contact@opsia.fr

INDICE	MODIFICATIONS	DATE
A	EDITION ORIGINALE	11/02/20
B	MODIFICATION PLAN	27/02/20
C	MODIFICATION CARTOUCHE	09/03/20

N° Marché : 60RL15-15359
N° Commande : 48420

Dossier N° 1812931
Réf. fichier : 12931_PAR_P43

REDACTEUR	VERIFICATEUR	APPROBATEUR
F. GROBELNY D. TEILLOUT	S. CALCAGNO	F. HOSPITAL

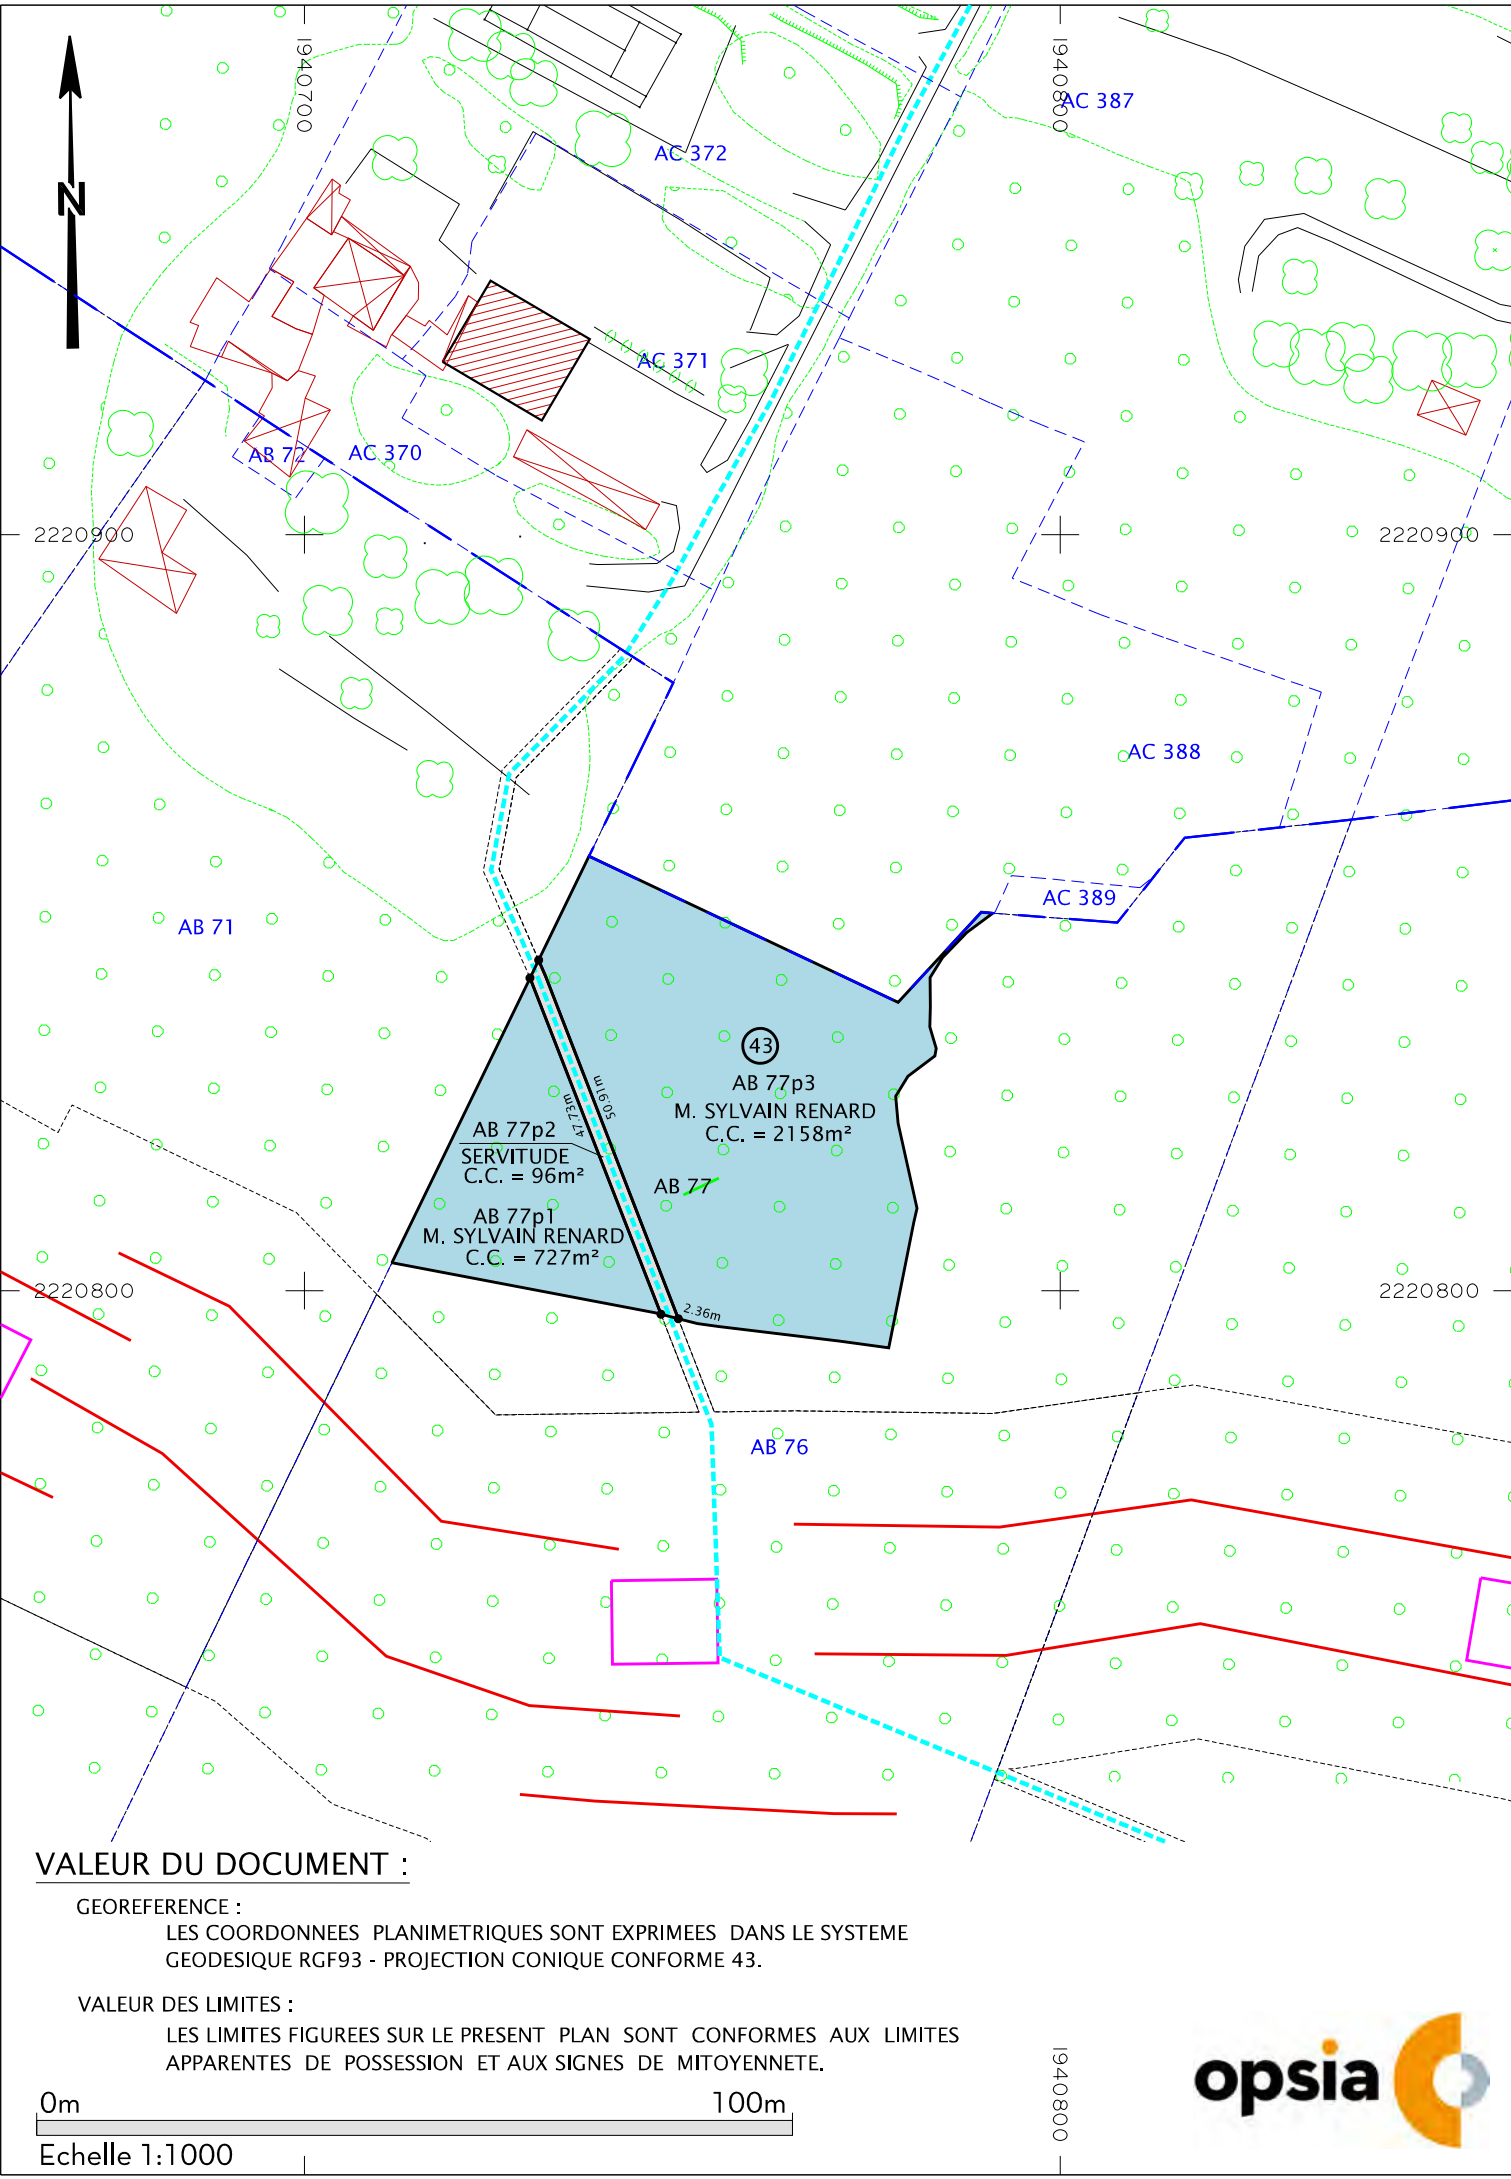

ETAT PARCELLAIRE



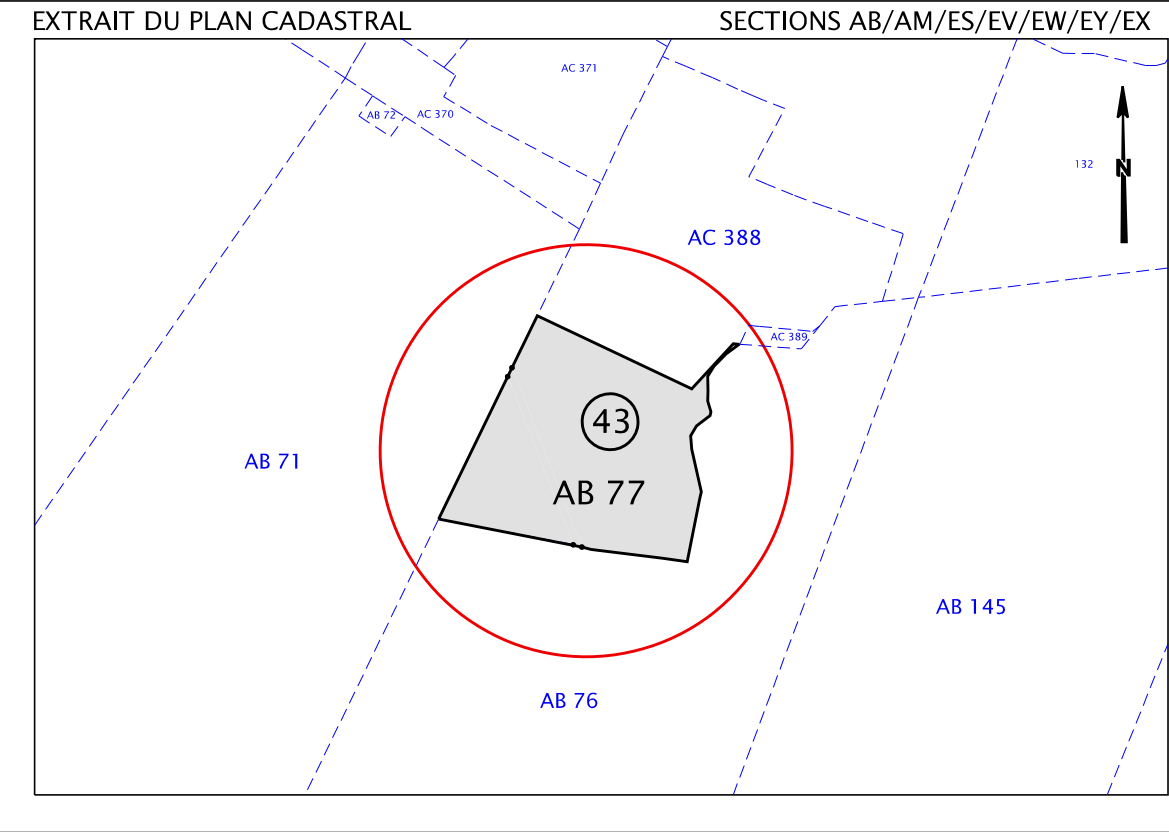


TABLEAU RECAPITULATIF DES SUPERFICIES							
SITUATION CADASTRALE INITIALE				SITUATION MODIFICATIVE			
SECTION	NUMERO	PROPRIETAIRE	CONTENANCE	SECTION	NUMERO	PROPRIETAIRE	SUPERFICIE
AB	77	M. SYLVAIN RENARD	2981 m²	AB	77p1	M. SYLVAIN RENARD	727 m²
				AB	77p2	TPM	96 m²
				AB	77p3	M. SYLVAIN RENARD	2158 m²
							2981 m²

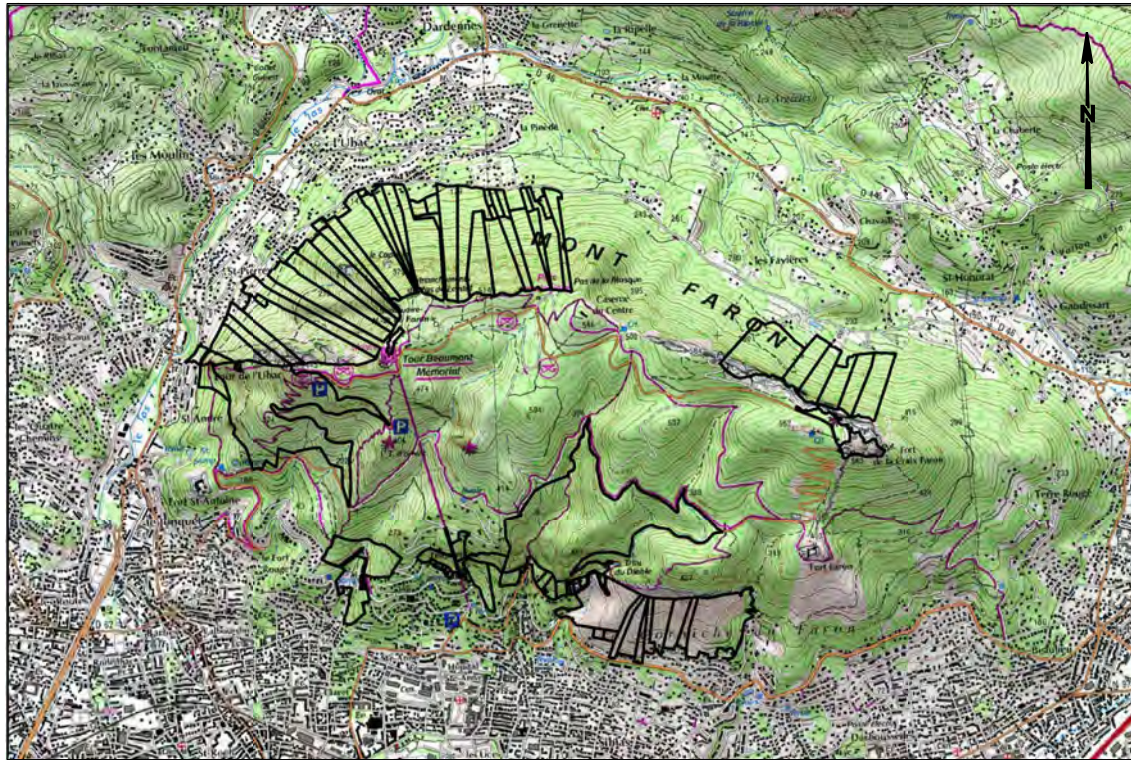

LEGENDE PARCELLAIRE

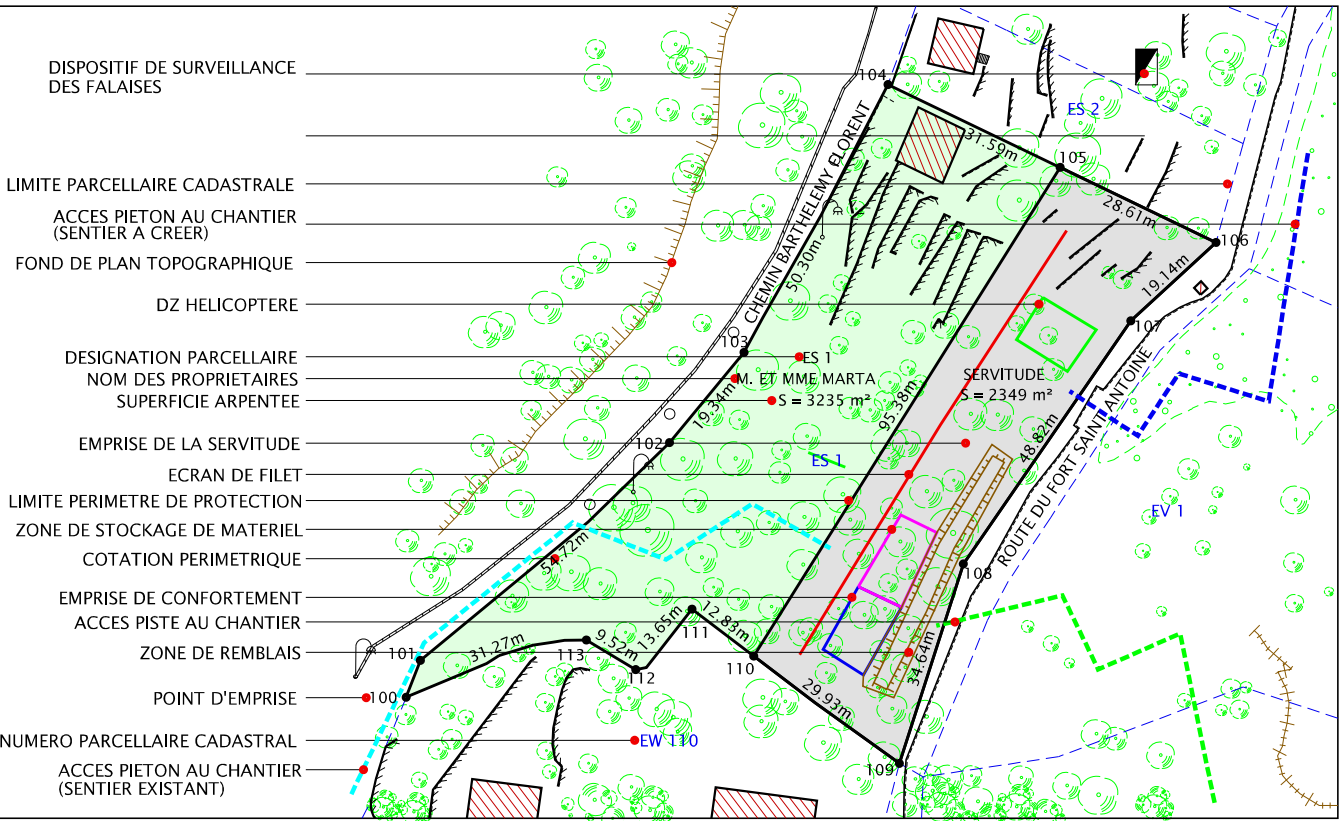

SERVICE EMETTEUR DE LA COMMANDE : Pôle Juridique et Administration Générale

Département du VAR
Commune de TOULON
Massif du Faron

Nature du document
ENQUETE PARCELLAIRE

Planche
47/81/46

Opération
OPERATION DE MISE EN SECURITE ET CONFORTEMENT
DU MASSIF DU FARON
SECTEUR LT33 / PARCELLES EY No 101 ET 33

ECHELLE 1/1000

PRESTATAIRE




Téléphone : 04 94 23 93 00
Téléphone : 04 91 79 38 75
www.opsia.fr - contact@opsia.fr


REFERENCES TECHNIQUES, ADMINISTRATIVES ET SUIVI

INDICE	MODIFICATIONS	DATE
A	EDITION ORIGINALE	11/02/20
B	MODIFICATION PLAN	27/02/20
C	MODIFICATION TITRE	09/03/20
N° Marché : 60RL15-15359		Dossier N° 1812931
N° Commande : 48420		Réf. fichier : 12931_PAR_P47

REDACTEUR	VERIFICATEUR	APPROBATEUR
F. GROBELNY D. TEILLOUT	S. CALCAGNO	F. HOSPITAL

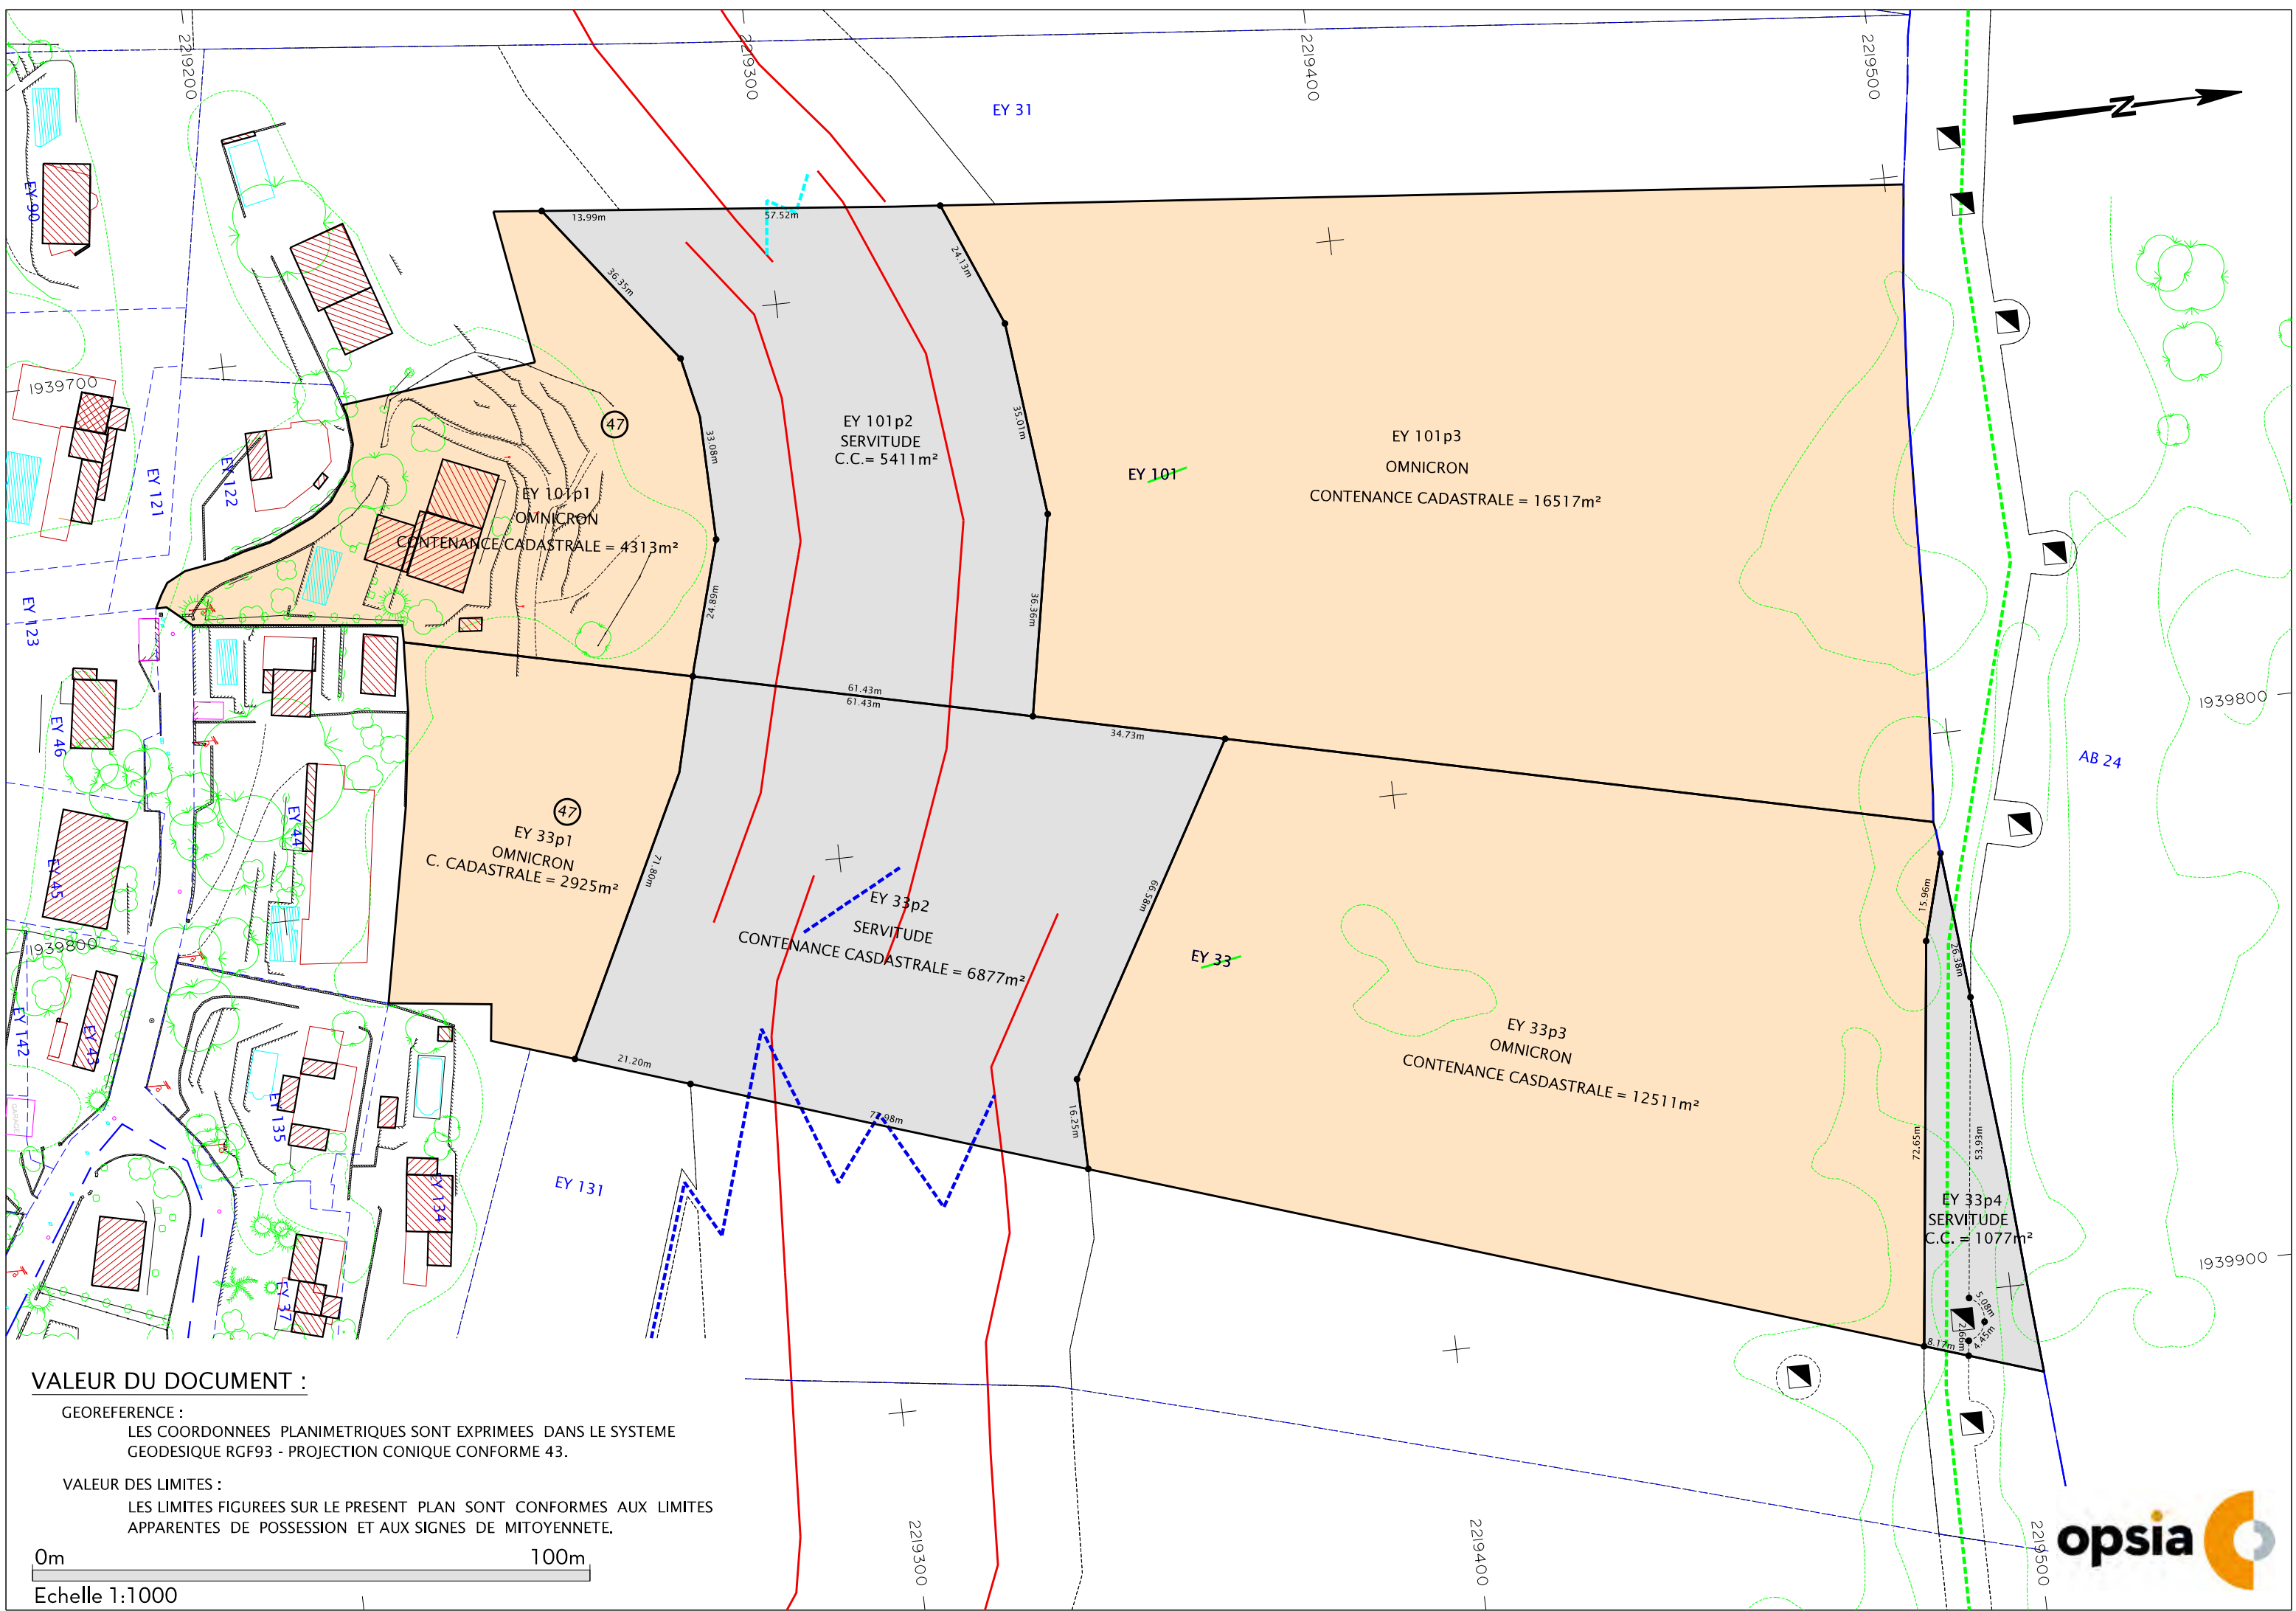


ETAT PARCELLAIRE

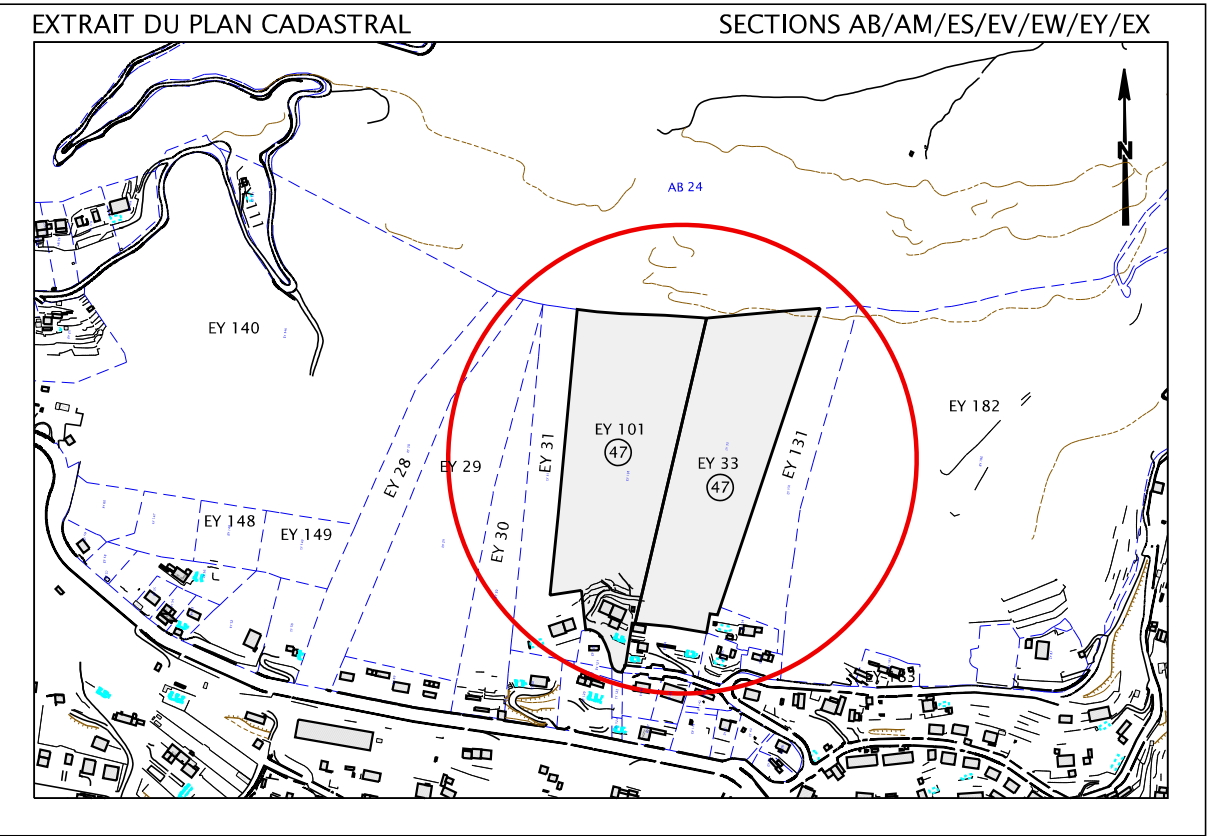


DOCUMENT D'ARPEMENT N°							
------------------------	--	--	--	--	--	--	--

PLAN DE LOCALISATION

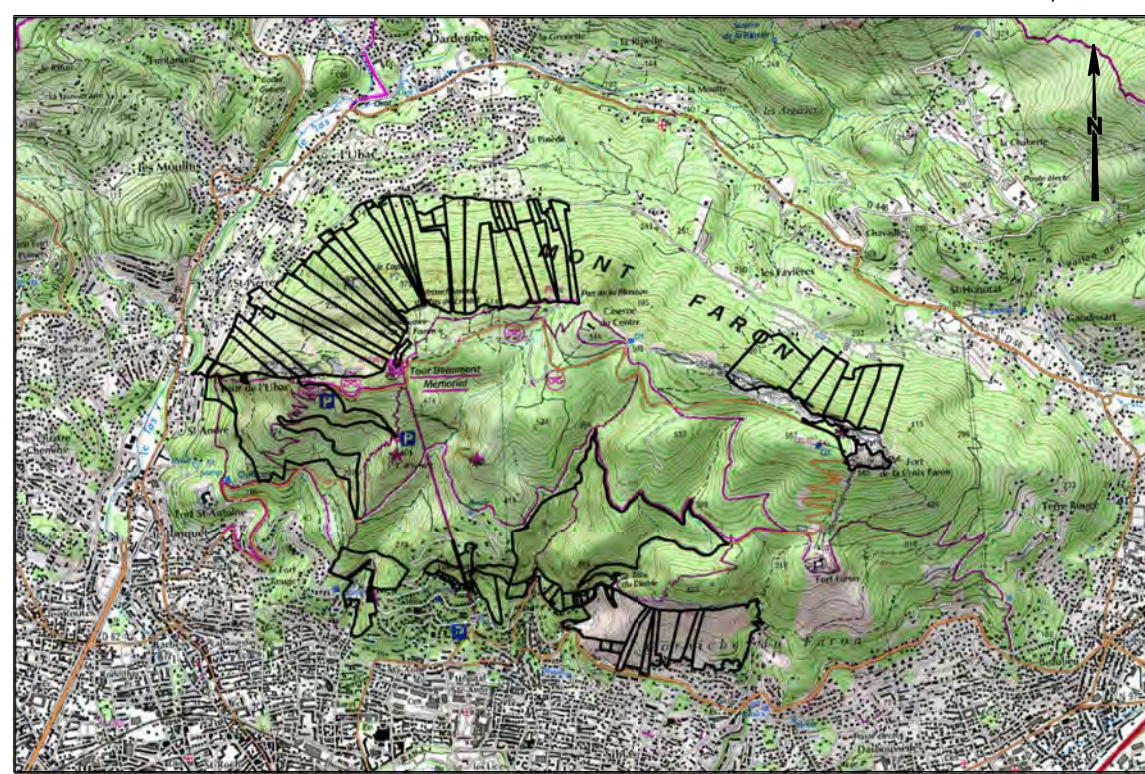

LEGENDE PARCELLAIRE

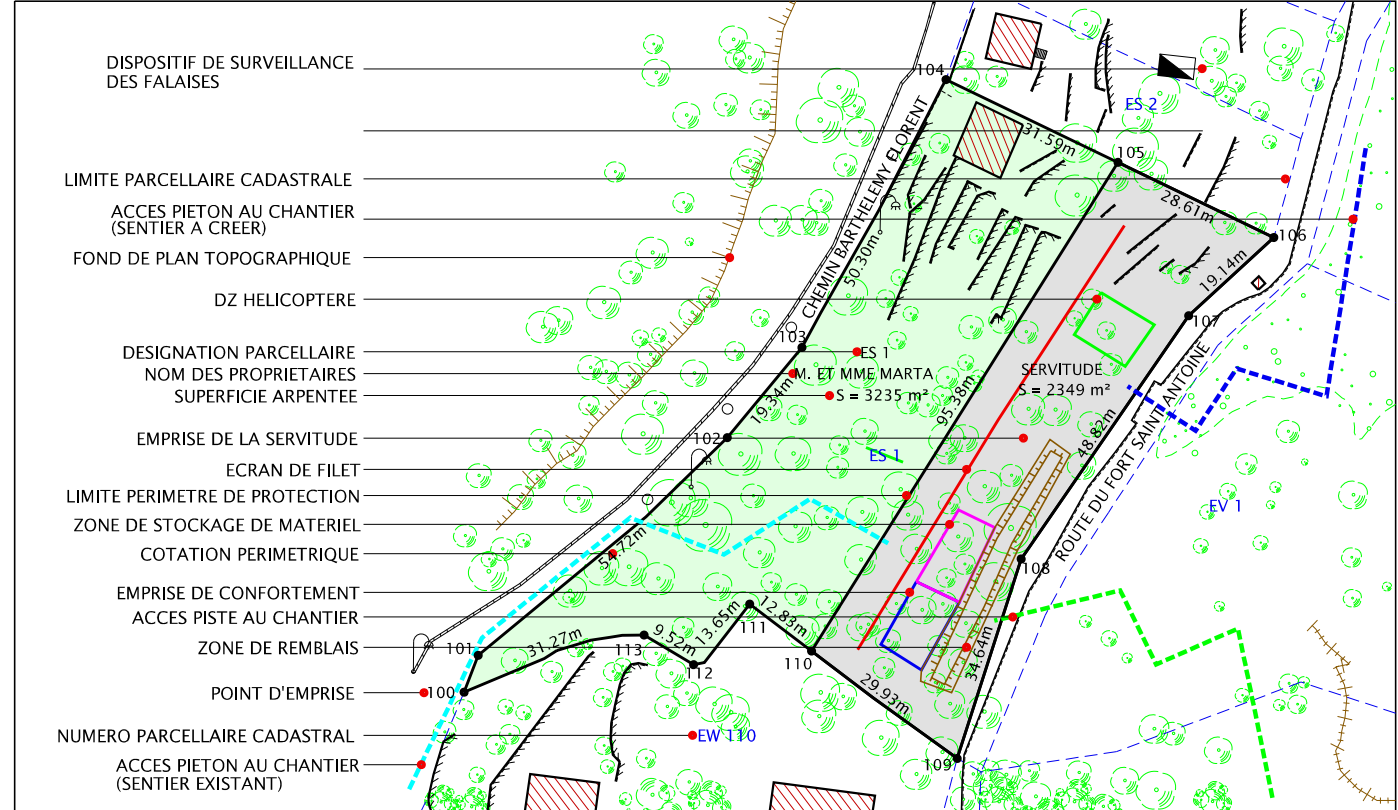

SERVICE EMETTEUR DE LA COMMANDE : Pôle Juridique et Administration Générale

Département du VAR
Commune de TOULON
Massif du Faron

Nature du document

ENQUETE PARCELLAIRE

Planche
48/81/46

Opération


OPERATION DE MISE EN SECURITE ET CONFORTEMENT DU MASSIF DU FARON SECTEUR LT33 / PARCELLE EY N° 31

PRESTATAIRE




Téléphone : 04 94 23 93 00
Téléphone : 04 91 79 38 75
www.opsia.fr - contact@opsia.fr

REFERENCES TECHNIQUES, ADMINISTRATIVES ET SUIVI		
INDICE	MODIFICATIONS	DATE
A	EDITION ORIGINALE	11/02/20
B	MODIFICATION PLAN	27/02/20
C	MODIFICATION CARTOUCHE	09/03/20
N° Marché : 60RL15-15359		Dossier N° 1812931
N° Commande : 48420		Réf. fichier : 12931_PAR_P48
REDACTEUR	VERIFICATEUR	APPROBATEUR
F. GROBELNY D. TEILLOUT	S. CALCAGNO	F. HOSPITAL

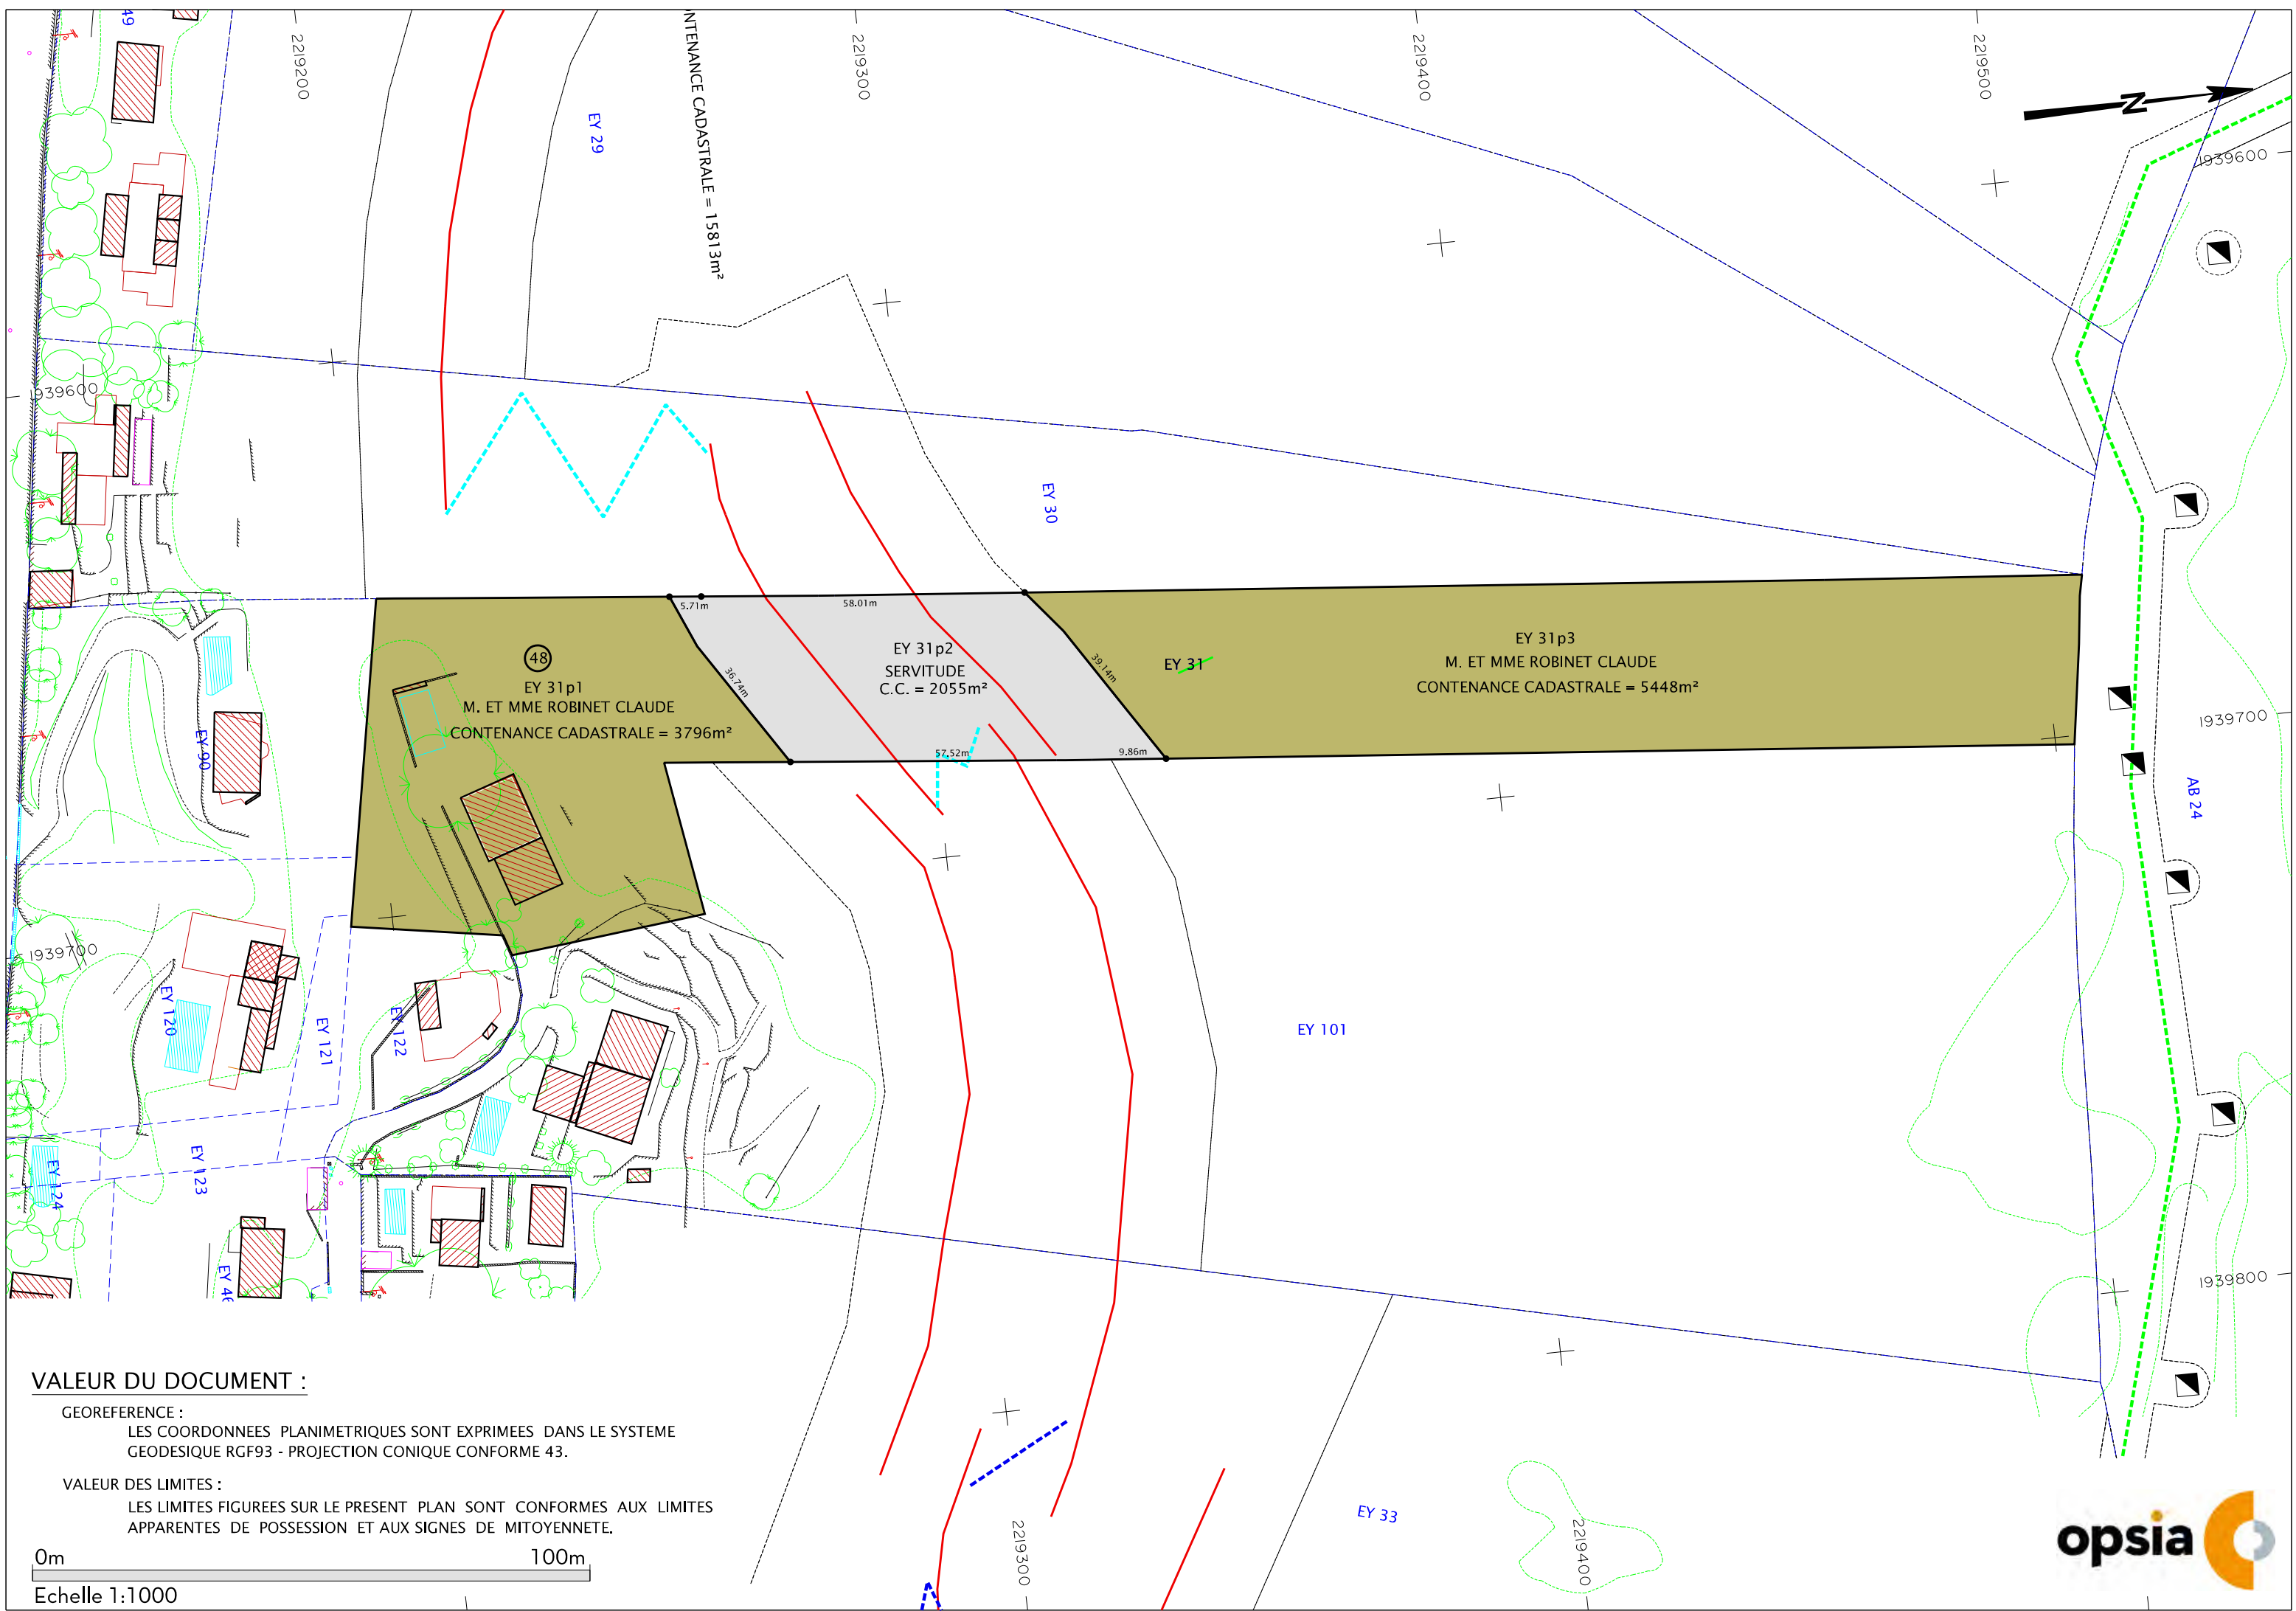


ETAT PARCELLAIRE

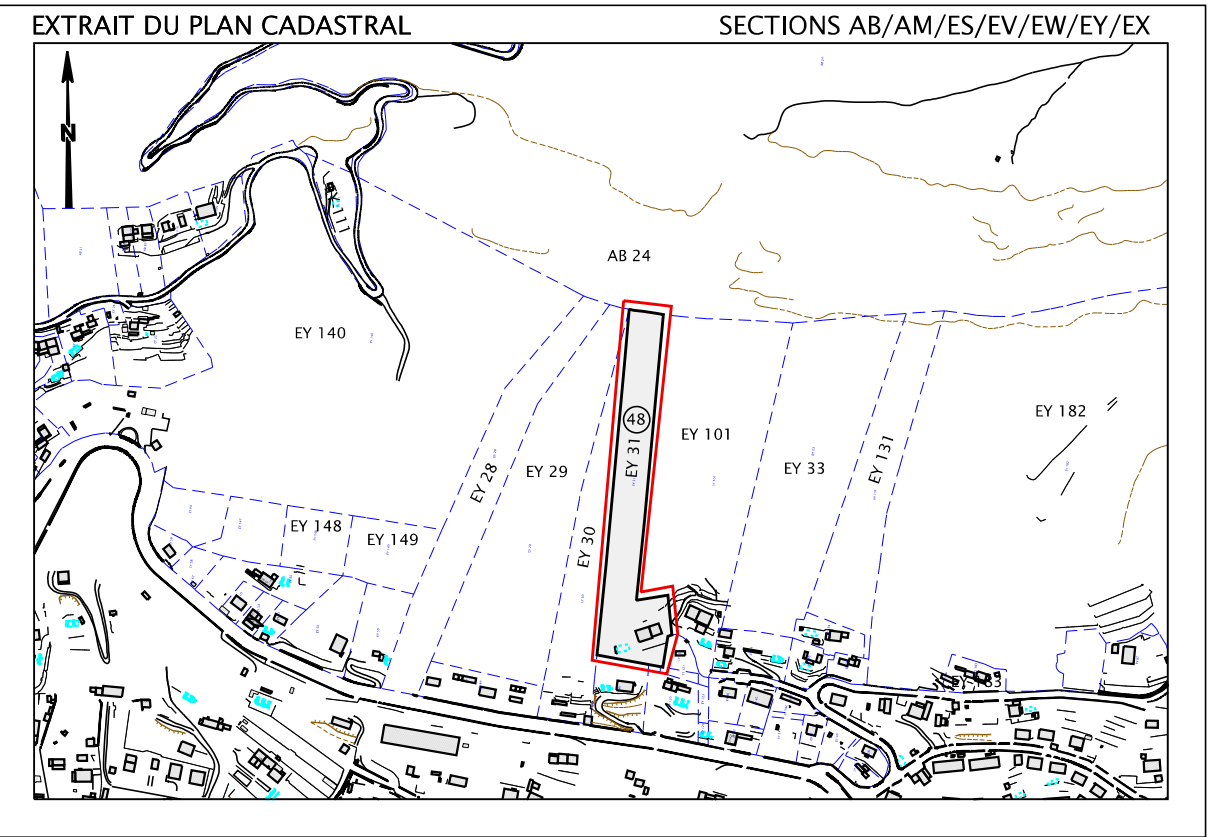


DOCUMENT D'ARPENTAGE N°							
-------------------------	--	--	--	--	--	--	--

PLAN DE LOCALISATION

ECHELLE 1/25000

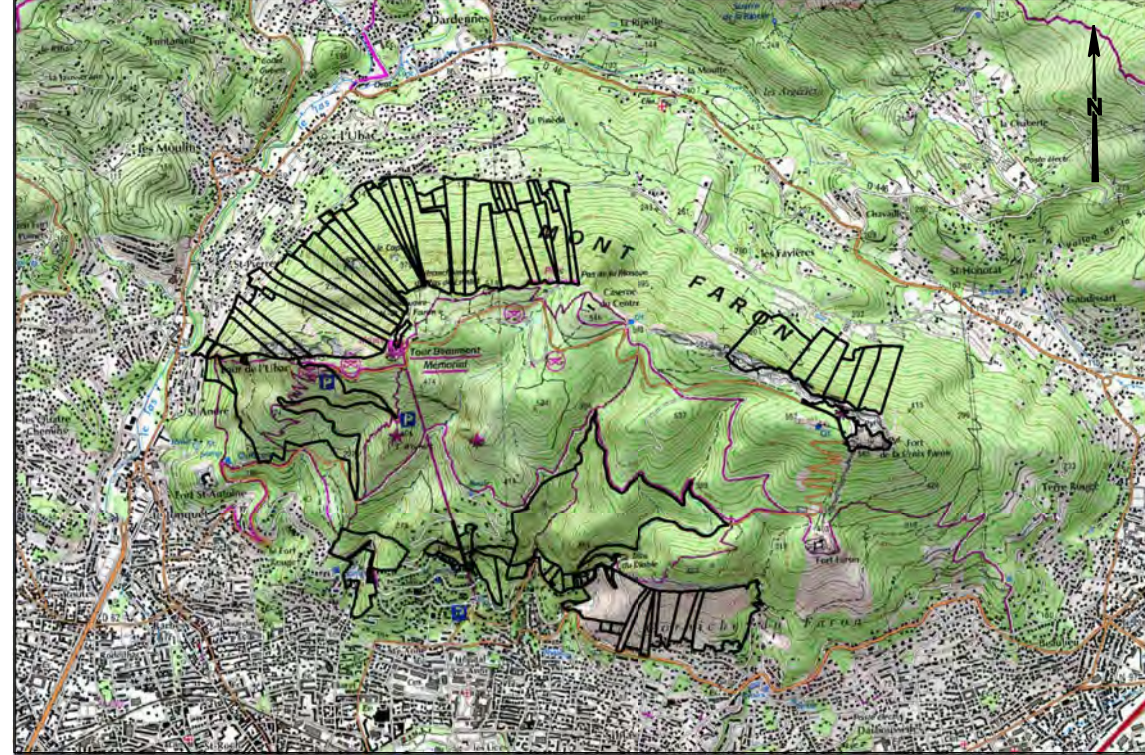

LEGENDE PARCELLAIRE

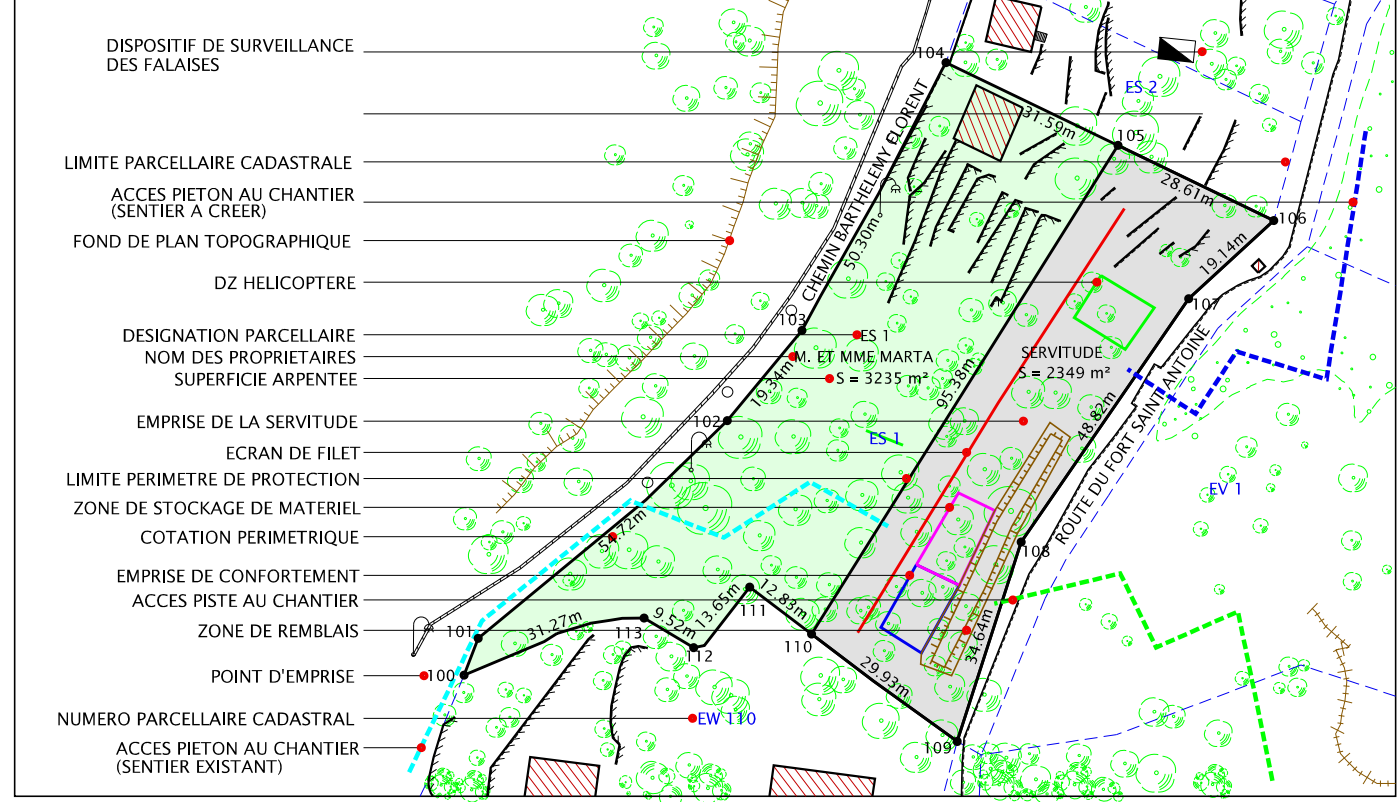

SERVICE EMETTEUR DE LA COMMANDE : Pôle Juridique et Administration Générale

Département du VAR
Commune de TOULON
Massif du Faron

Nature du document
ENQUETE PARCELLAIRE

Planche
50/81/46

Opération
OPERATION DE MISE EN SECURITE ET CONFORTEMENT
DU MASSIF DU FARON
SECTEUR LT33 / PARCELLE EY N° 29

PRESTATAIRE




Téléphone : 04 94 23 93 00
Téléphone : 04 91 79 38 75
www.opsia.fr - contact@opsia.fr

REFERENCES TECHNIQUES, ADMINISTRATIVES ET SUIVI

INDICE	MODIFICATIONS	DATE
A	EDITION ORIGINALE	11/02/20
B	MODIFICATION PLAN	27/02/20
C	MODIFICATION CARTOUCHE	09/03/20
D	MODIFICATION SURFACE	30/03/20

N° Marché : 60RL15-15359
N° Commande : 48420
Dossier N° 1812931
Réf. fichier : 12931_PAR_P50


REDACTEUR	VERIFICATEUR	APPROBATEUR
F. GROBELNY D. TEILLOUT	S. CALCAGNO	F. HOSPITAL

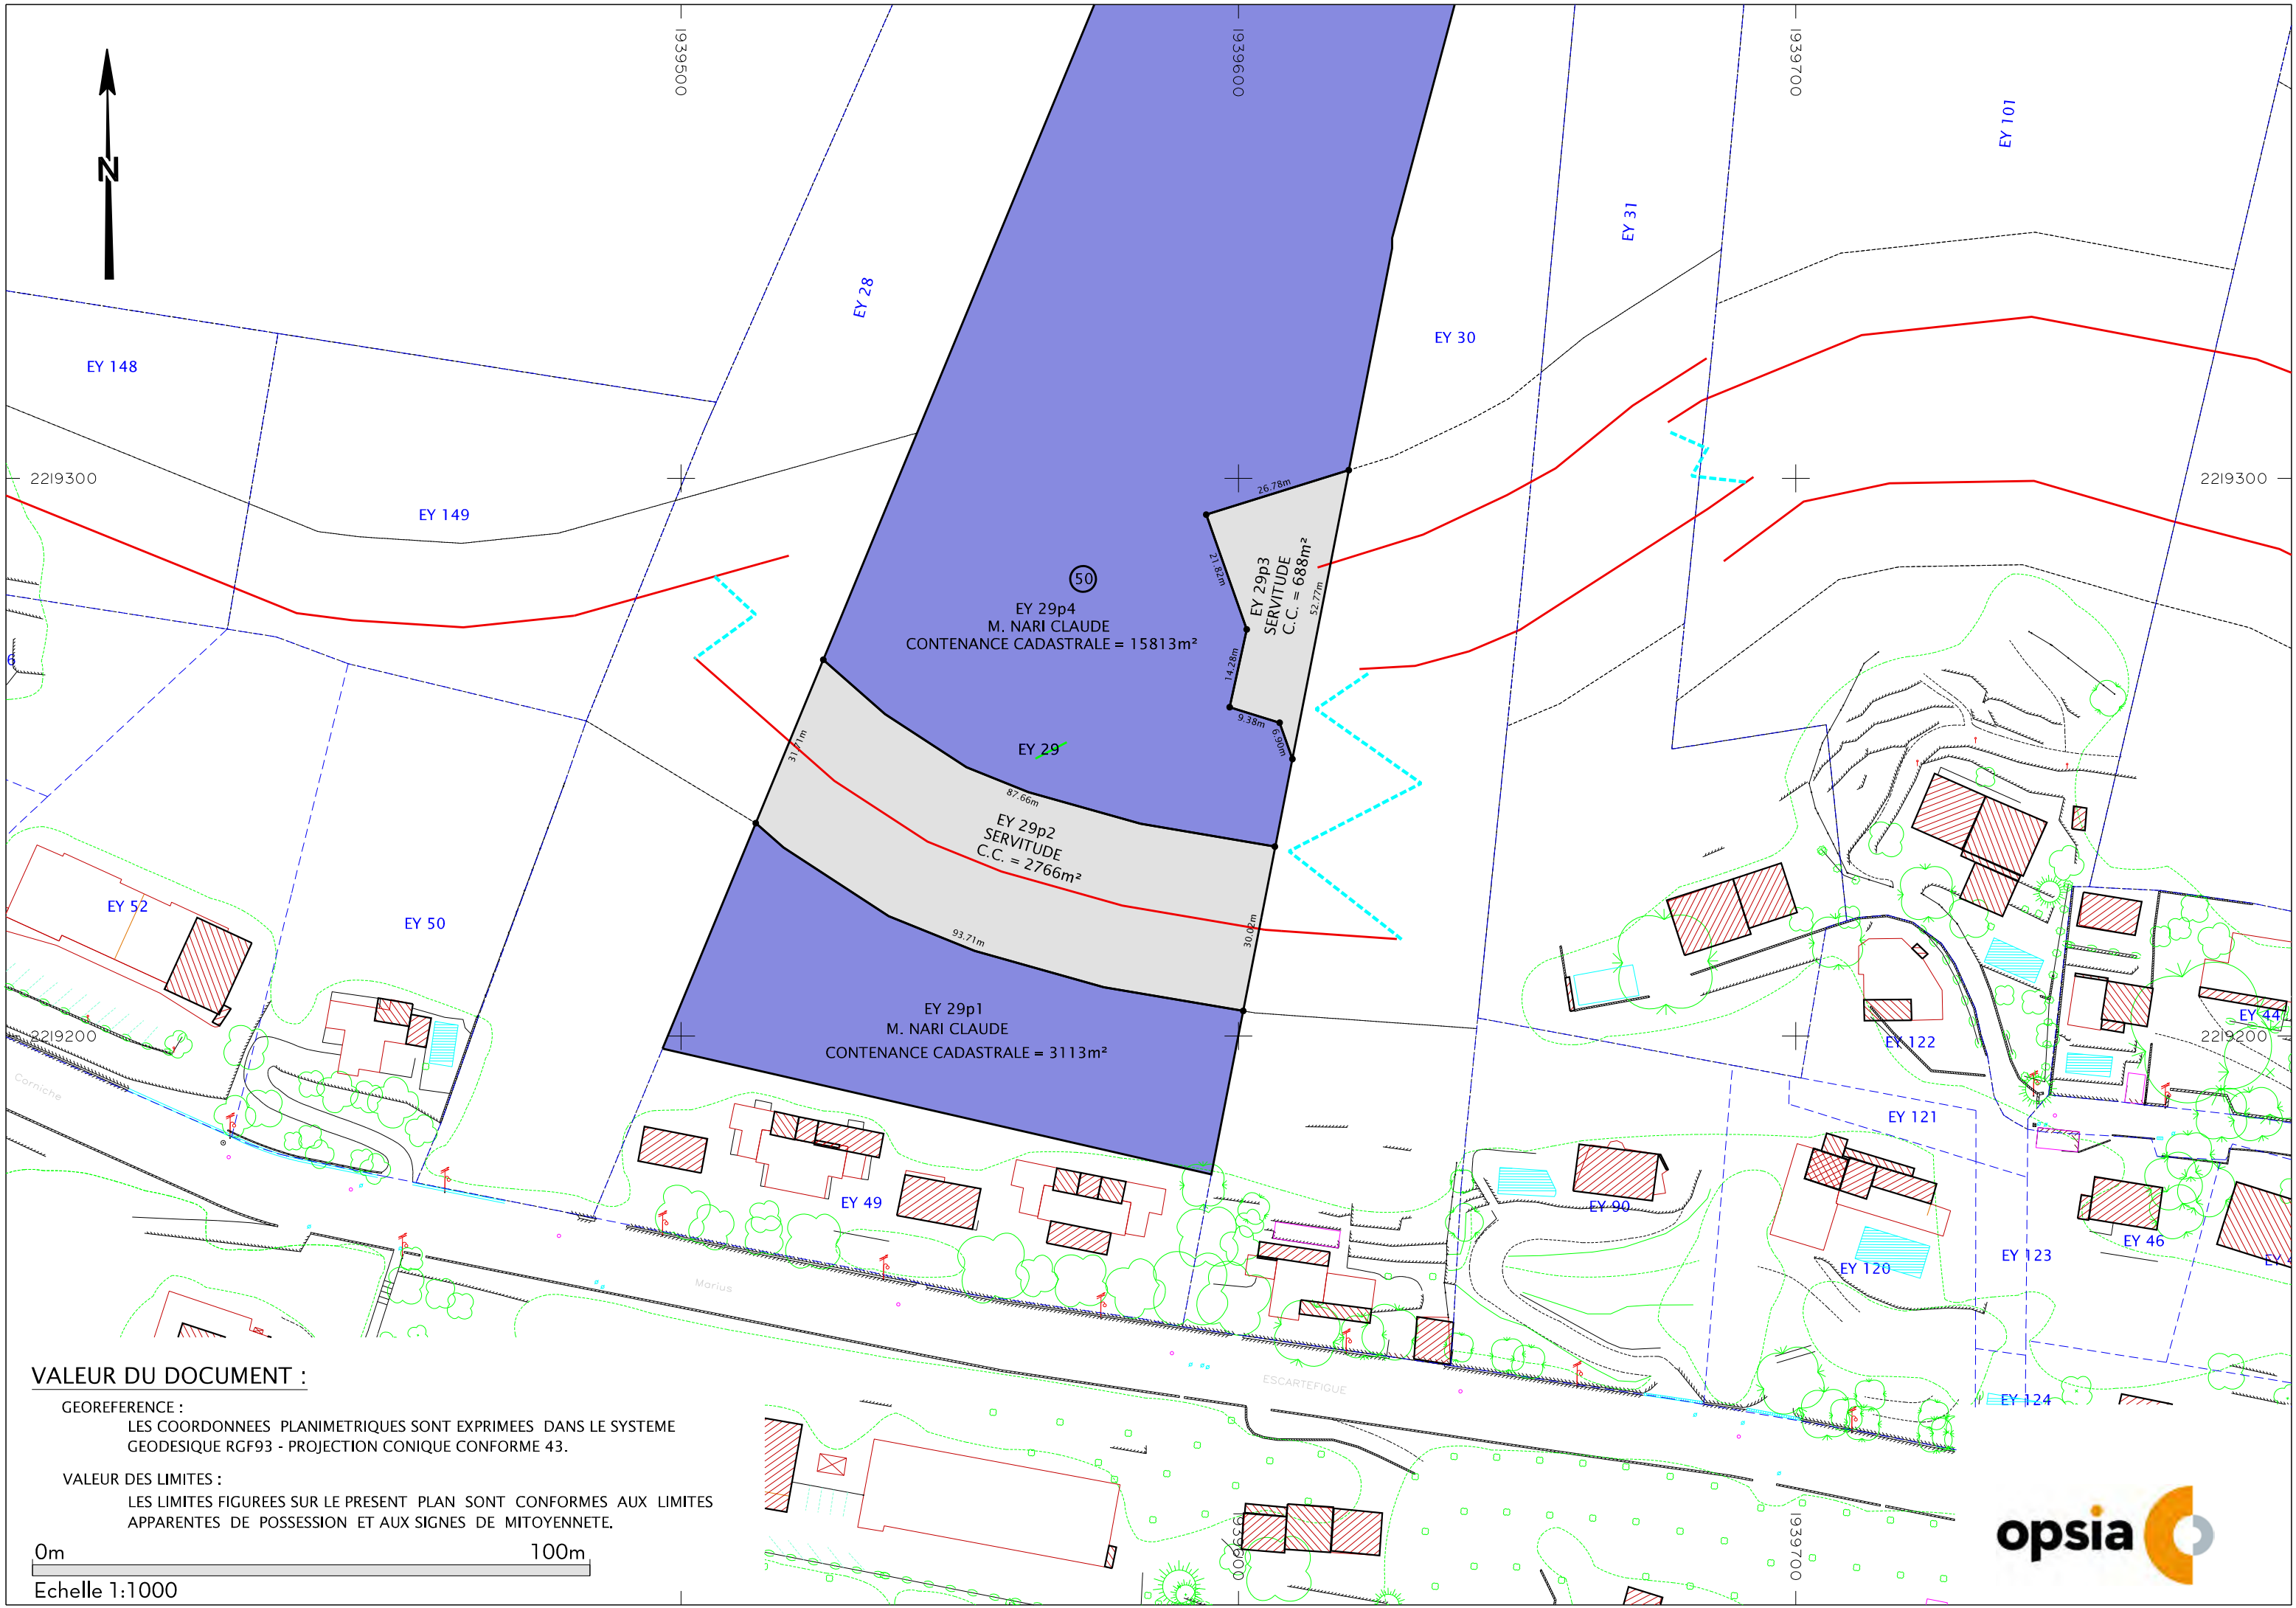

VALEUR DU DOCUMENT :
GEOREFERENCE :
LES COORDONNEES PLANIMETRIQUES SONT EXPRIMEES DANS LE SYSTEME
GEODESIQUE RGF93 - PROJECTION CONIQUE CONFORME 43.
VALEUR DES LIMITES :
LES LIMITES FIGUREES SUR LE PRESENT PLAN SONT CONFORMES AUX LIMITES
APPARENTES DE POSSESSION ET AUX SIGNES DE MITOYENNETE.




ETAT PARCELLAIRE

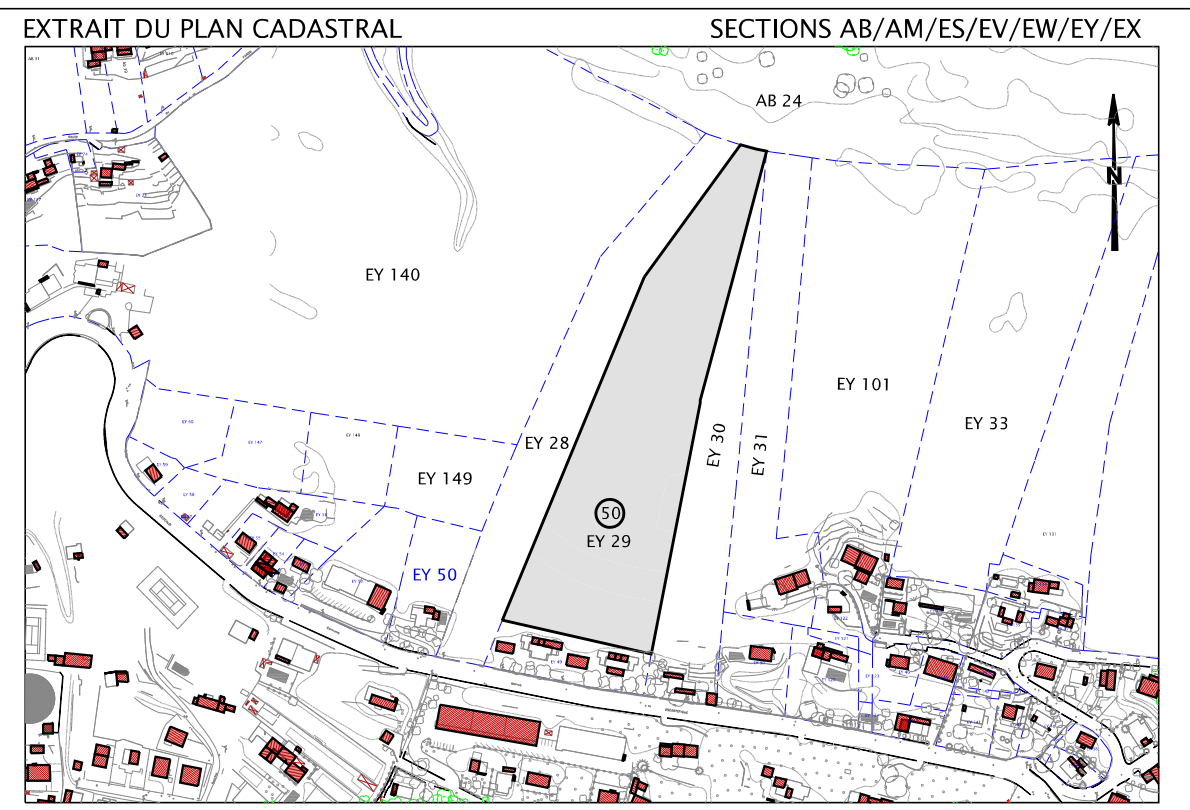

DOCUMENT D'ARPEMENT N° DU							
TABLEAU RECAPITULATIF DES SUPERFICIES							
SITUATION CADASTRALE INITIALE				SITUATION MODIFICATIVE			
SECTION	NUMERO	PROPRIETAIRE	CONTENANCE	SECTION	NUMERO	PROPRIETAIRE	SUPERFICIE
EY	29	M. NARI CLAUDE	22380 m²	EY	29p1	M. NARI CLAUDE	3113 m²
				EY	29p2	TPM	2766 m²
				EY	29p3	TPM	688 m²
				EY	29p4	M. NARI CLAUDE	15813 m²
							22380 m²

PLAN DE LOCALISATION

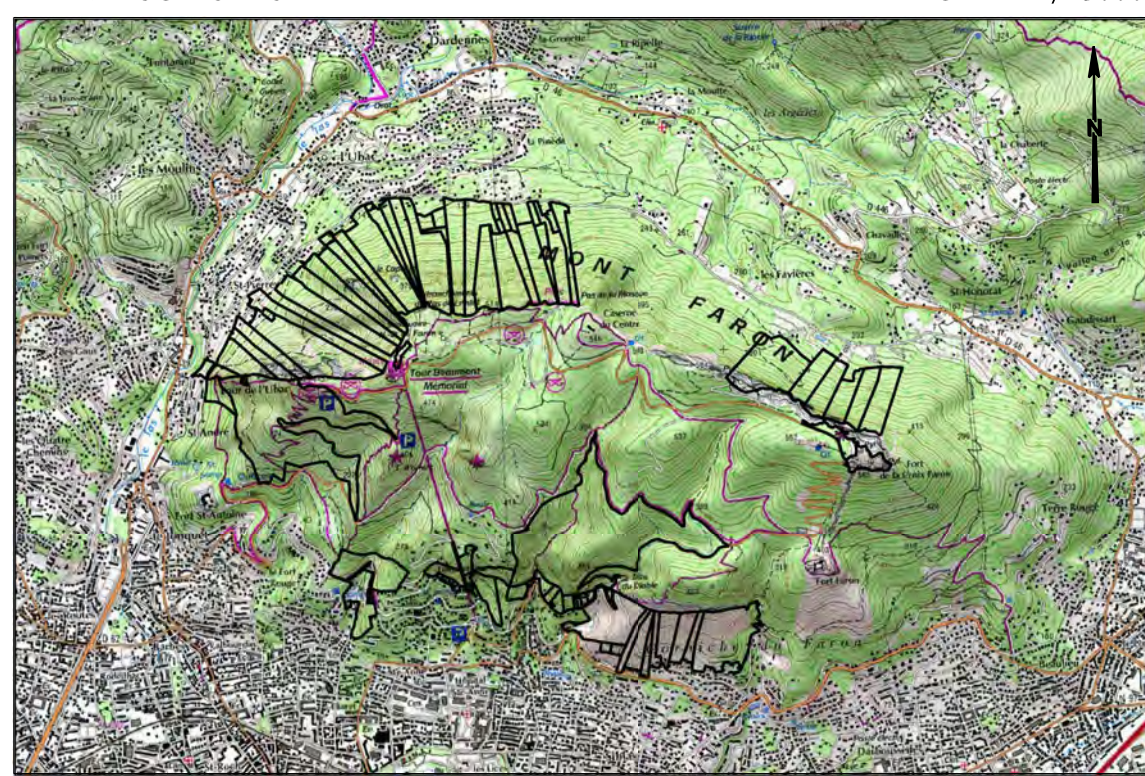

LEGENDE PARCELLAIRE



ENQUETE PARCELLAIRE

Planche
52/81/46

OPERATION DE MISE EN SECURITE ET CONFORTEMENT DU MASSIF DU FARON SECTEUR LT33 / PARCELLE EY No 149




Téléphone : 04 94 23 93 00
Téléphone : 04 91 79 38 75
www.opsia.fr - contact@opsia.fr

INDICE	MODIFICATIONS	DATE
A	EDITION ORIGINALE	09/03/20

N° Marché : 60RL15-15359 Dossier N° 1812931
N° Commande : 48420 Réf. fichier : 12931_PAR_P52

REDACTEUR	VERIFICATEUR	APPROBATEUR
F. GROBELNY D. TEILLOUT	S. CALCAGNO	F. HOSPITAL

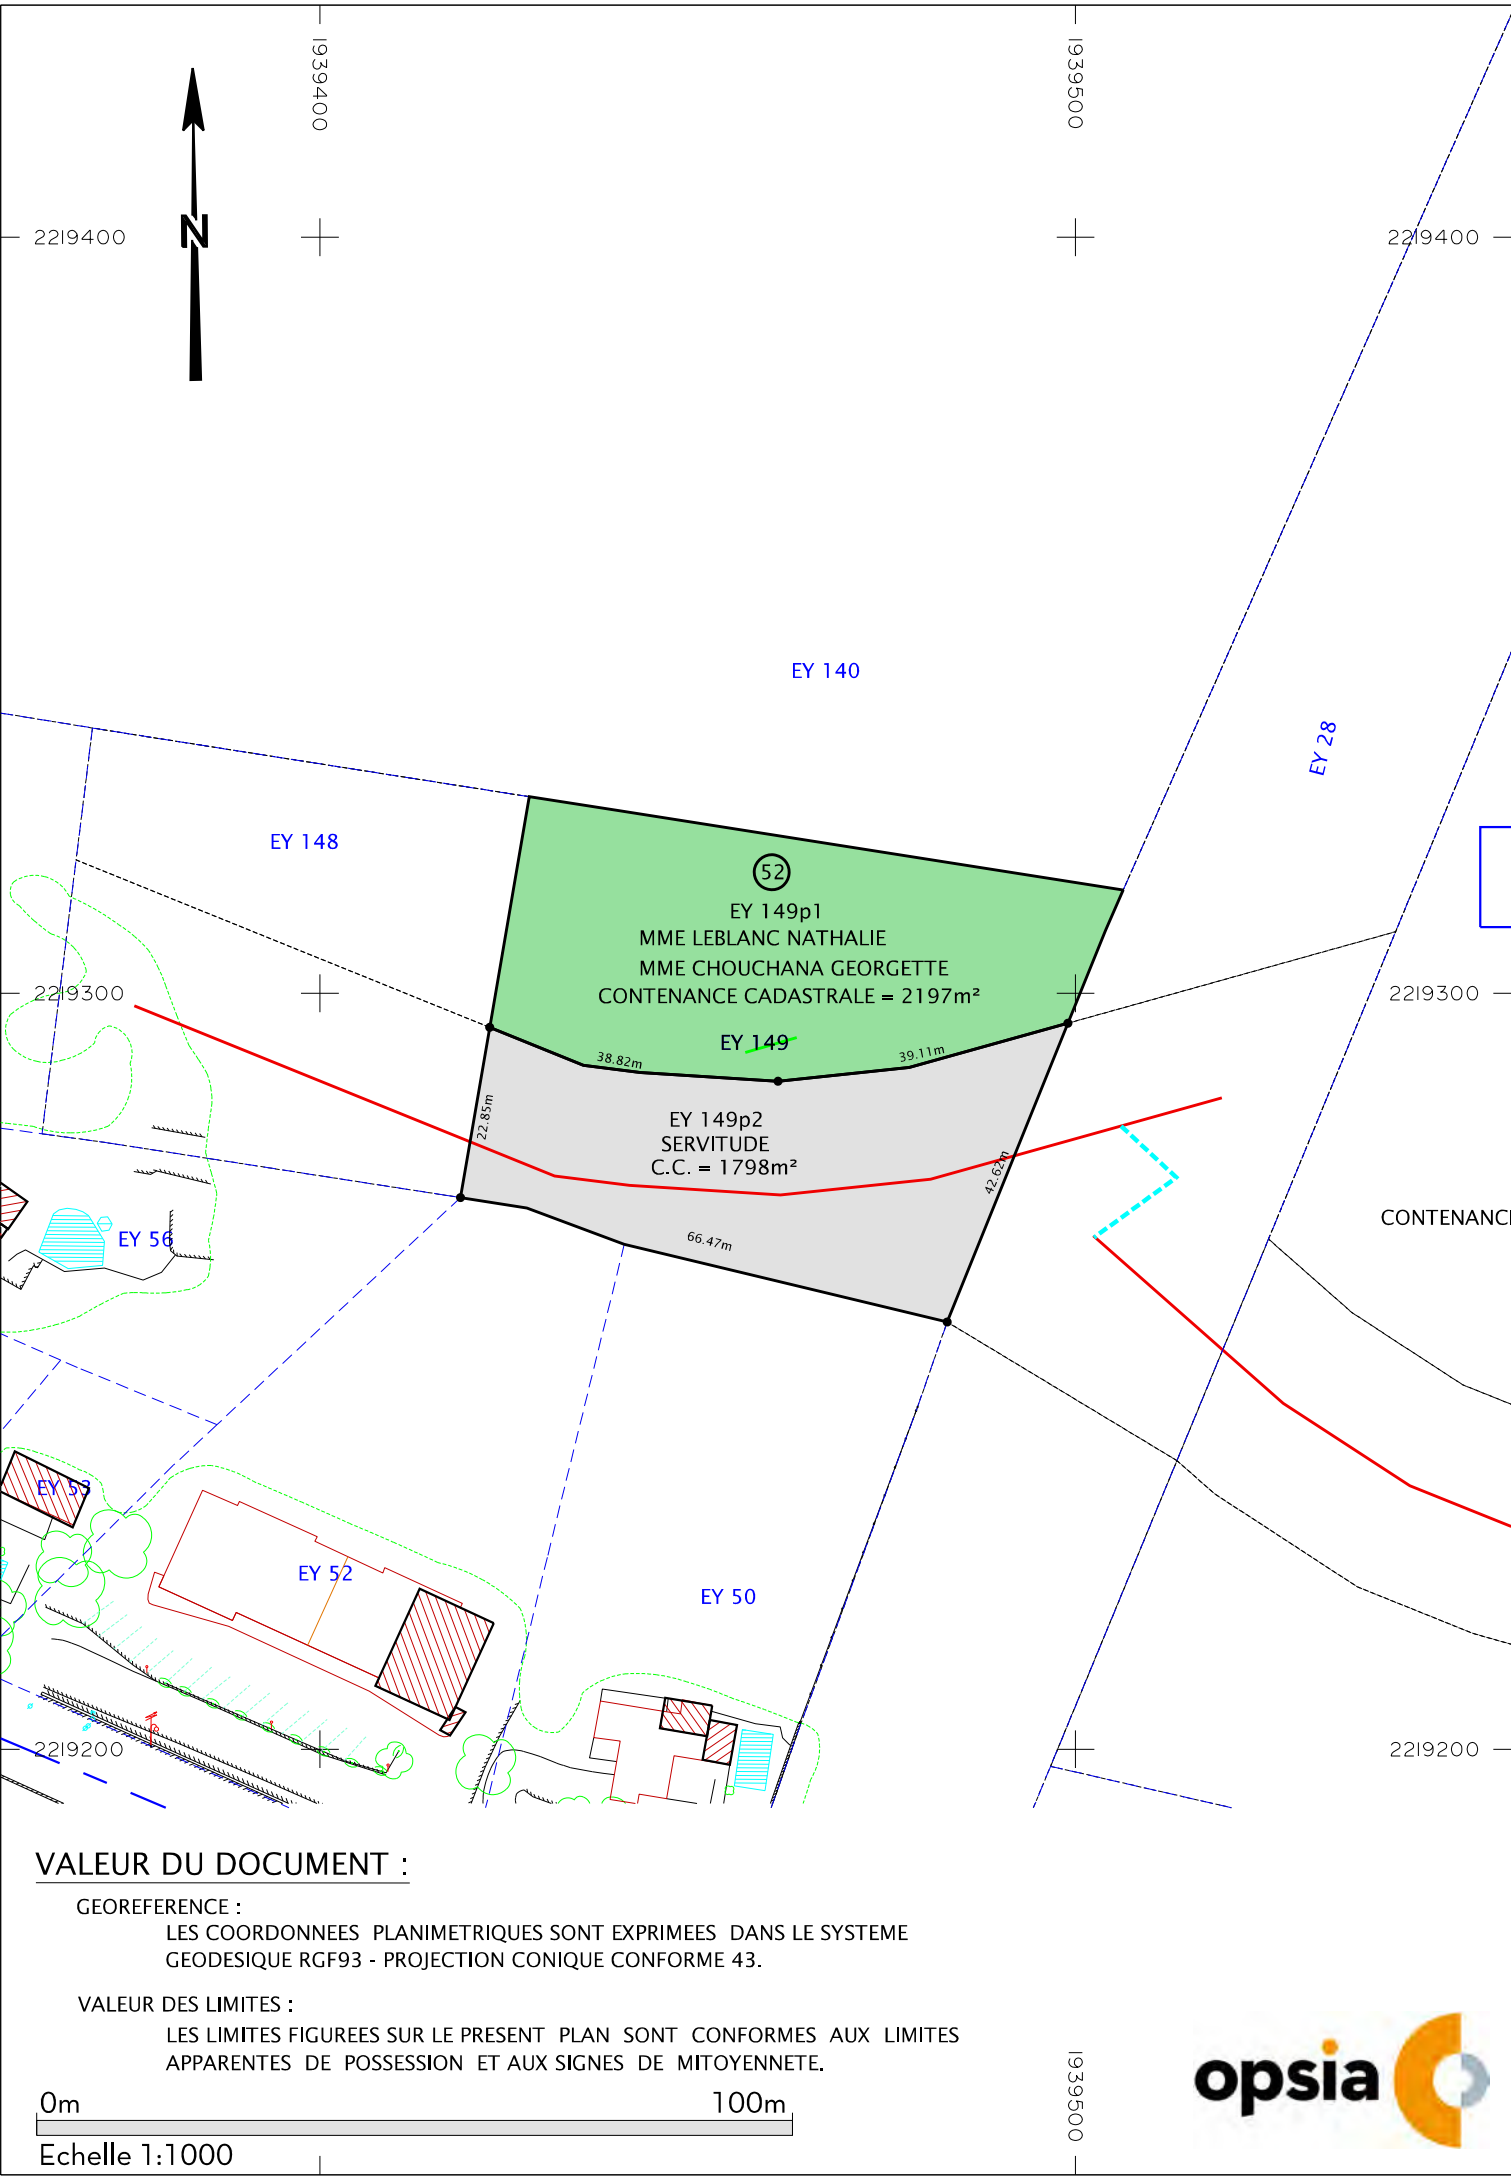

ETAT PARCELLAIRE



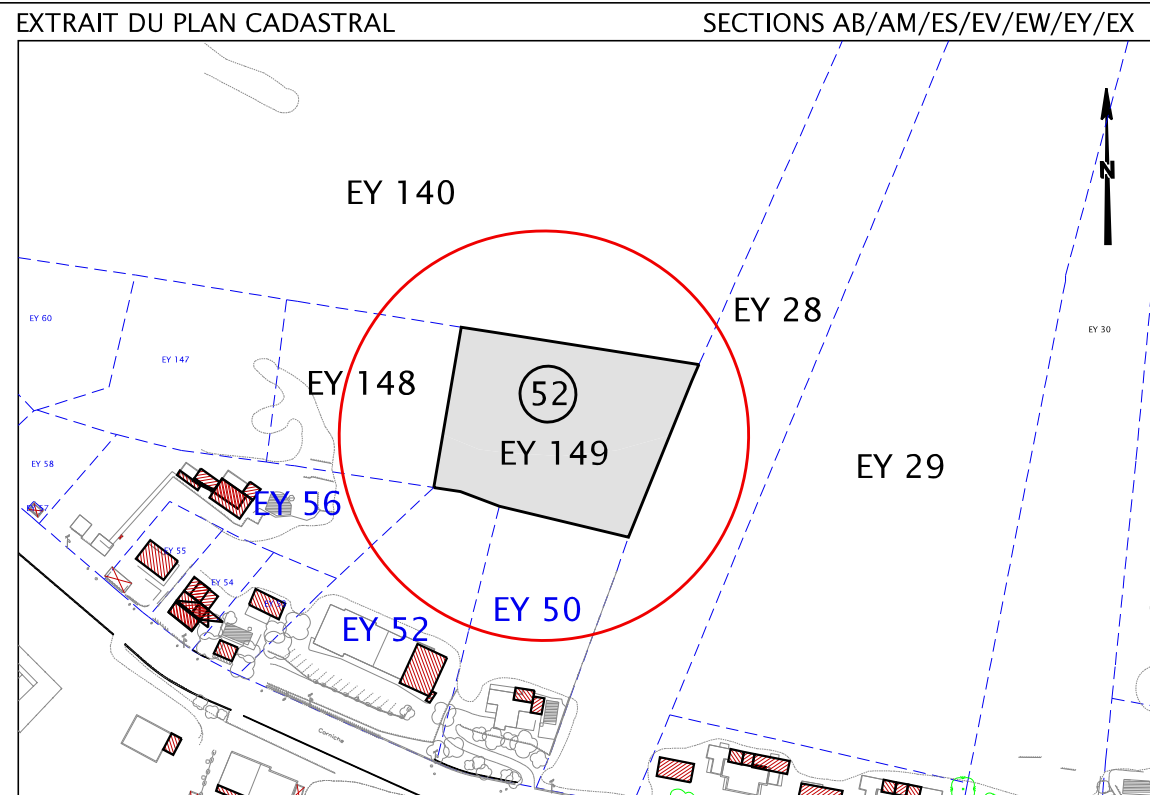


TABLEAU RECAPITULATIF DES SUPERFICIES							
SITUATION CADASTRALE INITIALE				SITUATION MODIFICATIVE			
SECTION	NUMERO	PROPRIETAIRE	CONTENANCE	SECTION	NUMERO	PROPRIETAIRE	SUPERFICIE
EY	149	INDIVISION CHOUCANA	3995 m²	EY	149p1	INDIVISION CHOUCANA	2197 m²
				EY	149p2	TPM	1798 m²
							3995 m²

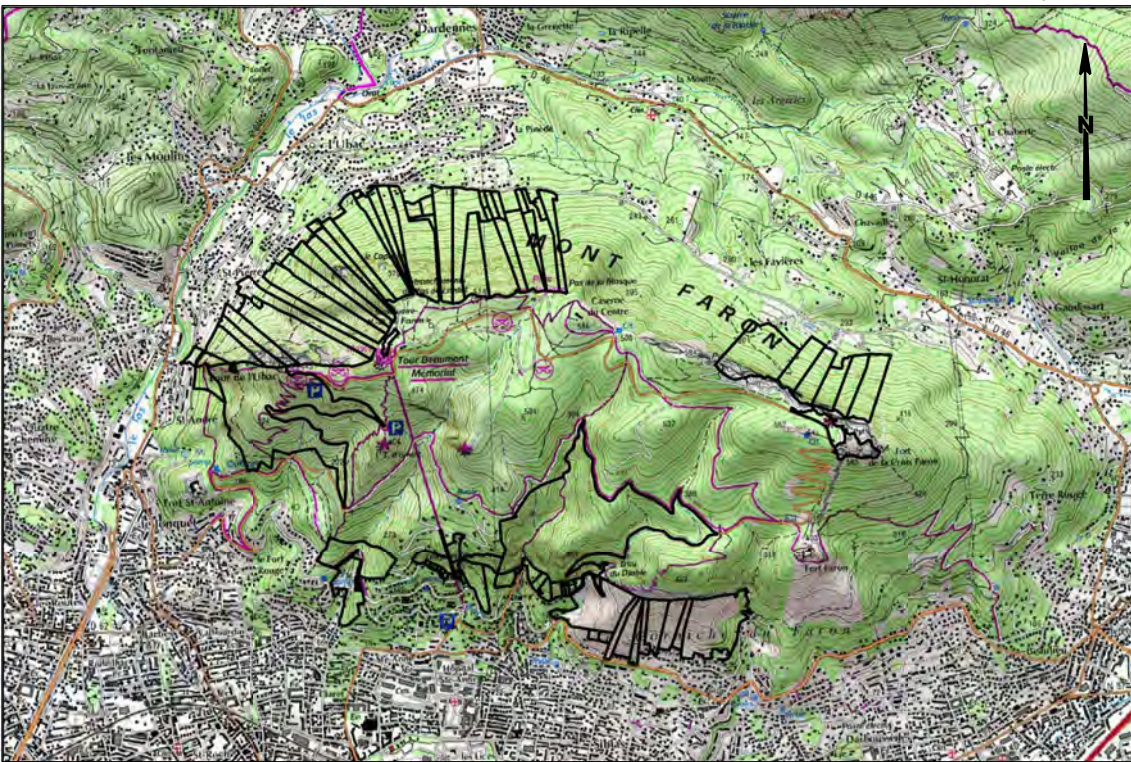

LEGENDE PARCELLAIRE

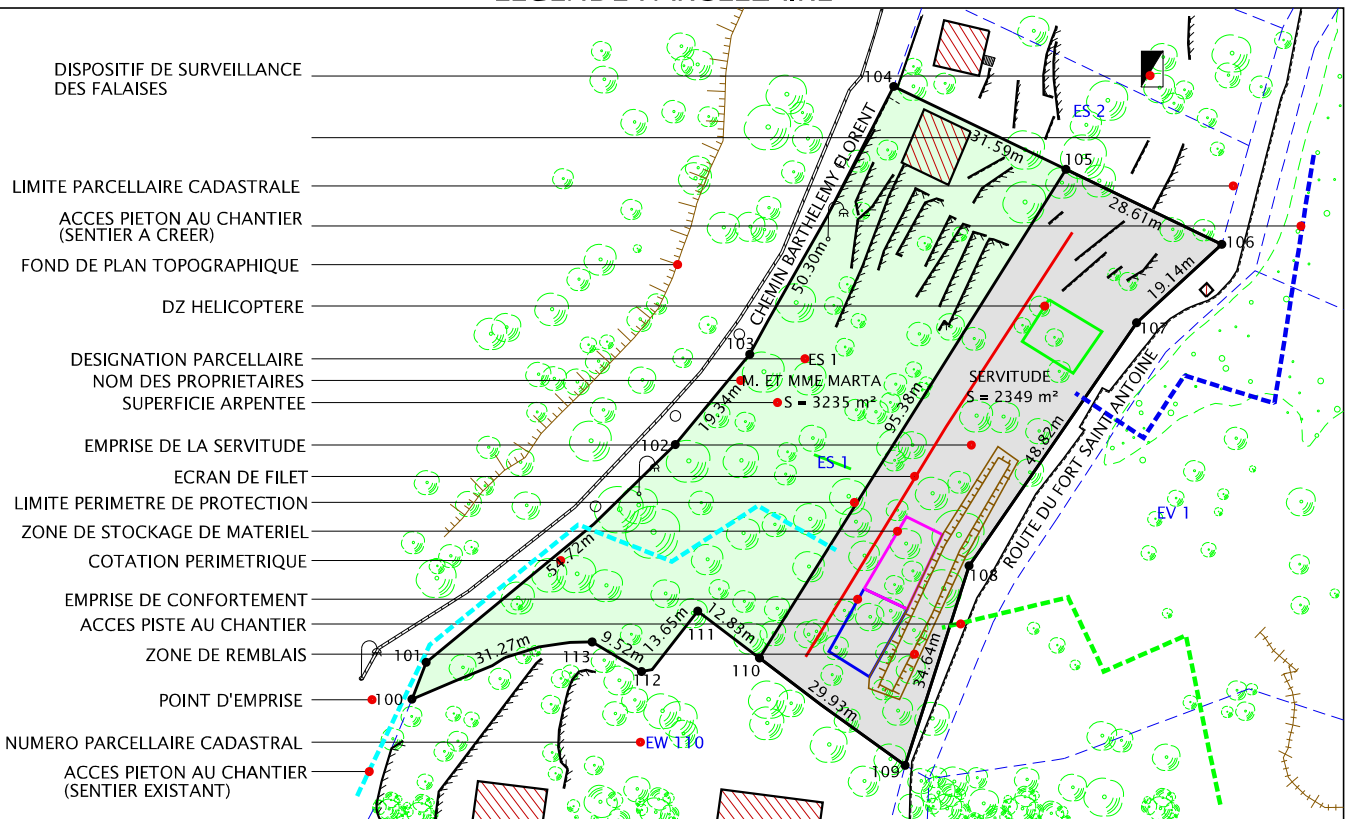

SERVICE EMETTEUR DE LA COMMANDE : Pôle Juridique et Administration Générale

Département du VAR
Commune de TOULON
Massif du Faron

Nature du document

ENQUETE PARCELLAIRE

Planche

54/81/46

Opération

OPERATION DE MISE EN SECURITE ET CONFORTEMENT
DU MASSIF DU FARON
SECTEUR LT32 / PARCELLE EY N° 140

PRESTATAIRE



Téléphone : 04 94 23 93 00
Téléphone : 04 91 79 38 75
www.opsia.fr - contact@opsia.fr


REFERENCES TECHNIQUES, ADMINISTRATIVES ET SUIVI

INDICE	MODIFICATIONS	DATE
A	EDITION ORIGINALE	11/02/20
B	MODIFICATION PLAN	27/02/20
C	MODIFICATION CARTOUCHE	09/03/20


N° Marché : 60RL15-15359
N° Commande : 48420

Dossier N° 1812931
Réf. fichier : 12931_PAR_P54

REDACTEUR	VERIFICATEUR	APPROBATEUR
F. GROBELNY D. TEILLOUT	S. CALCAGNO	F. HOSPITAL

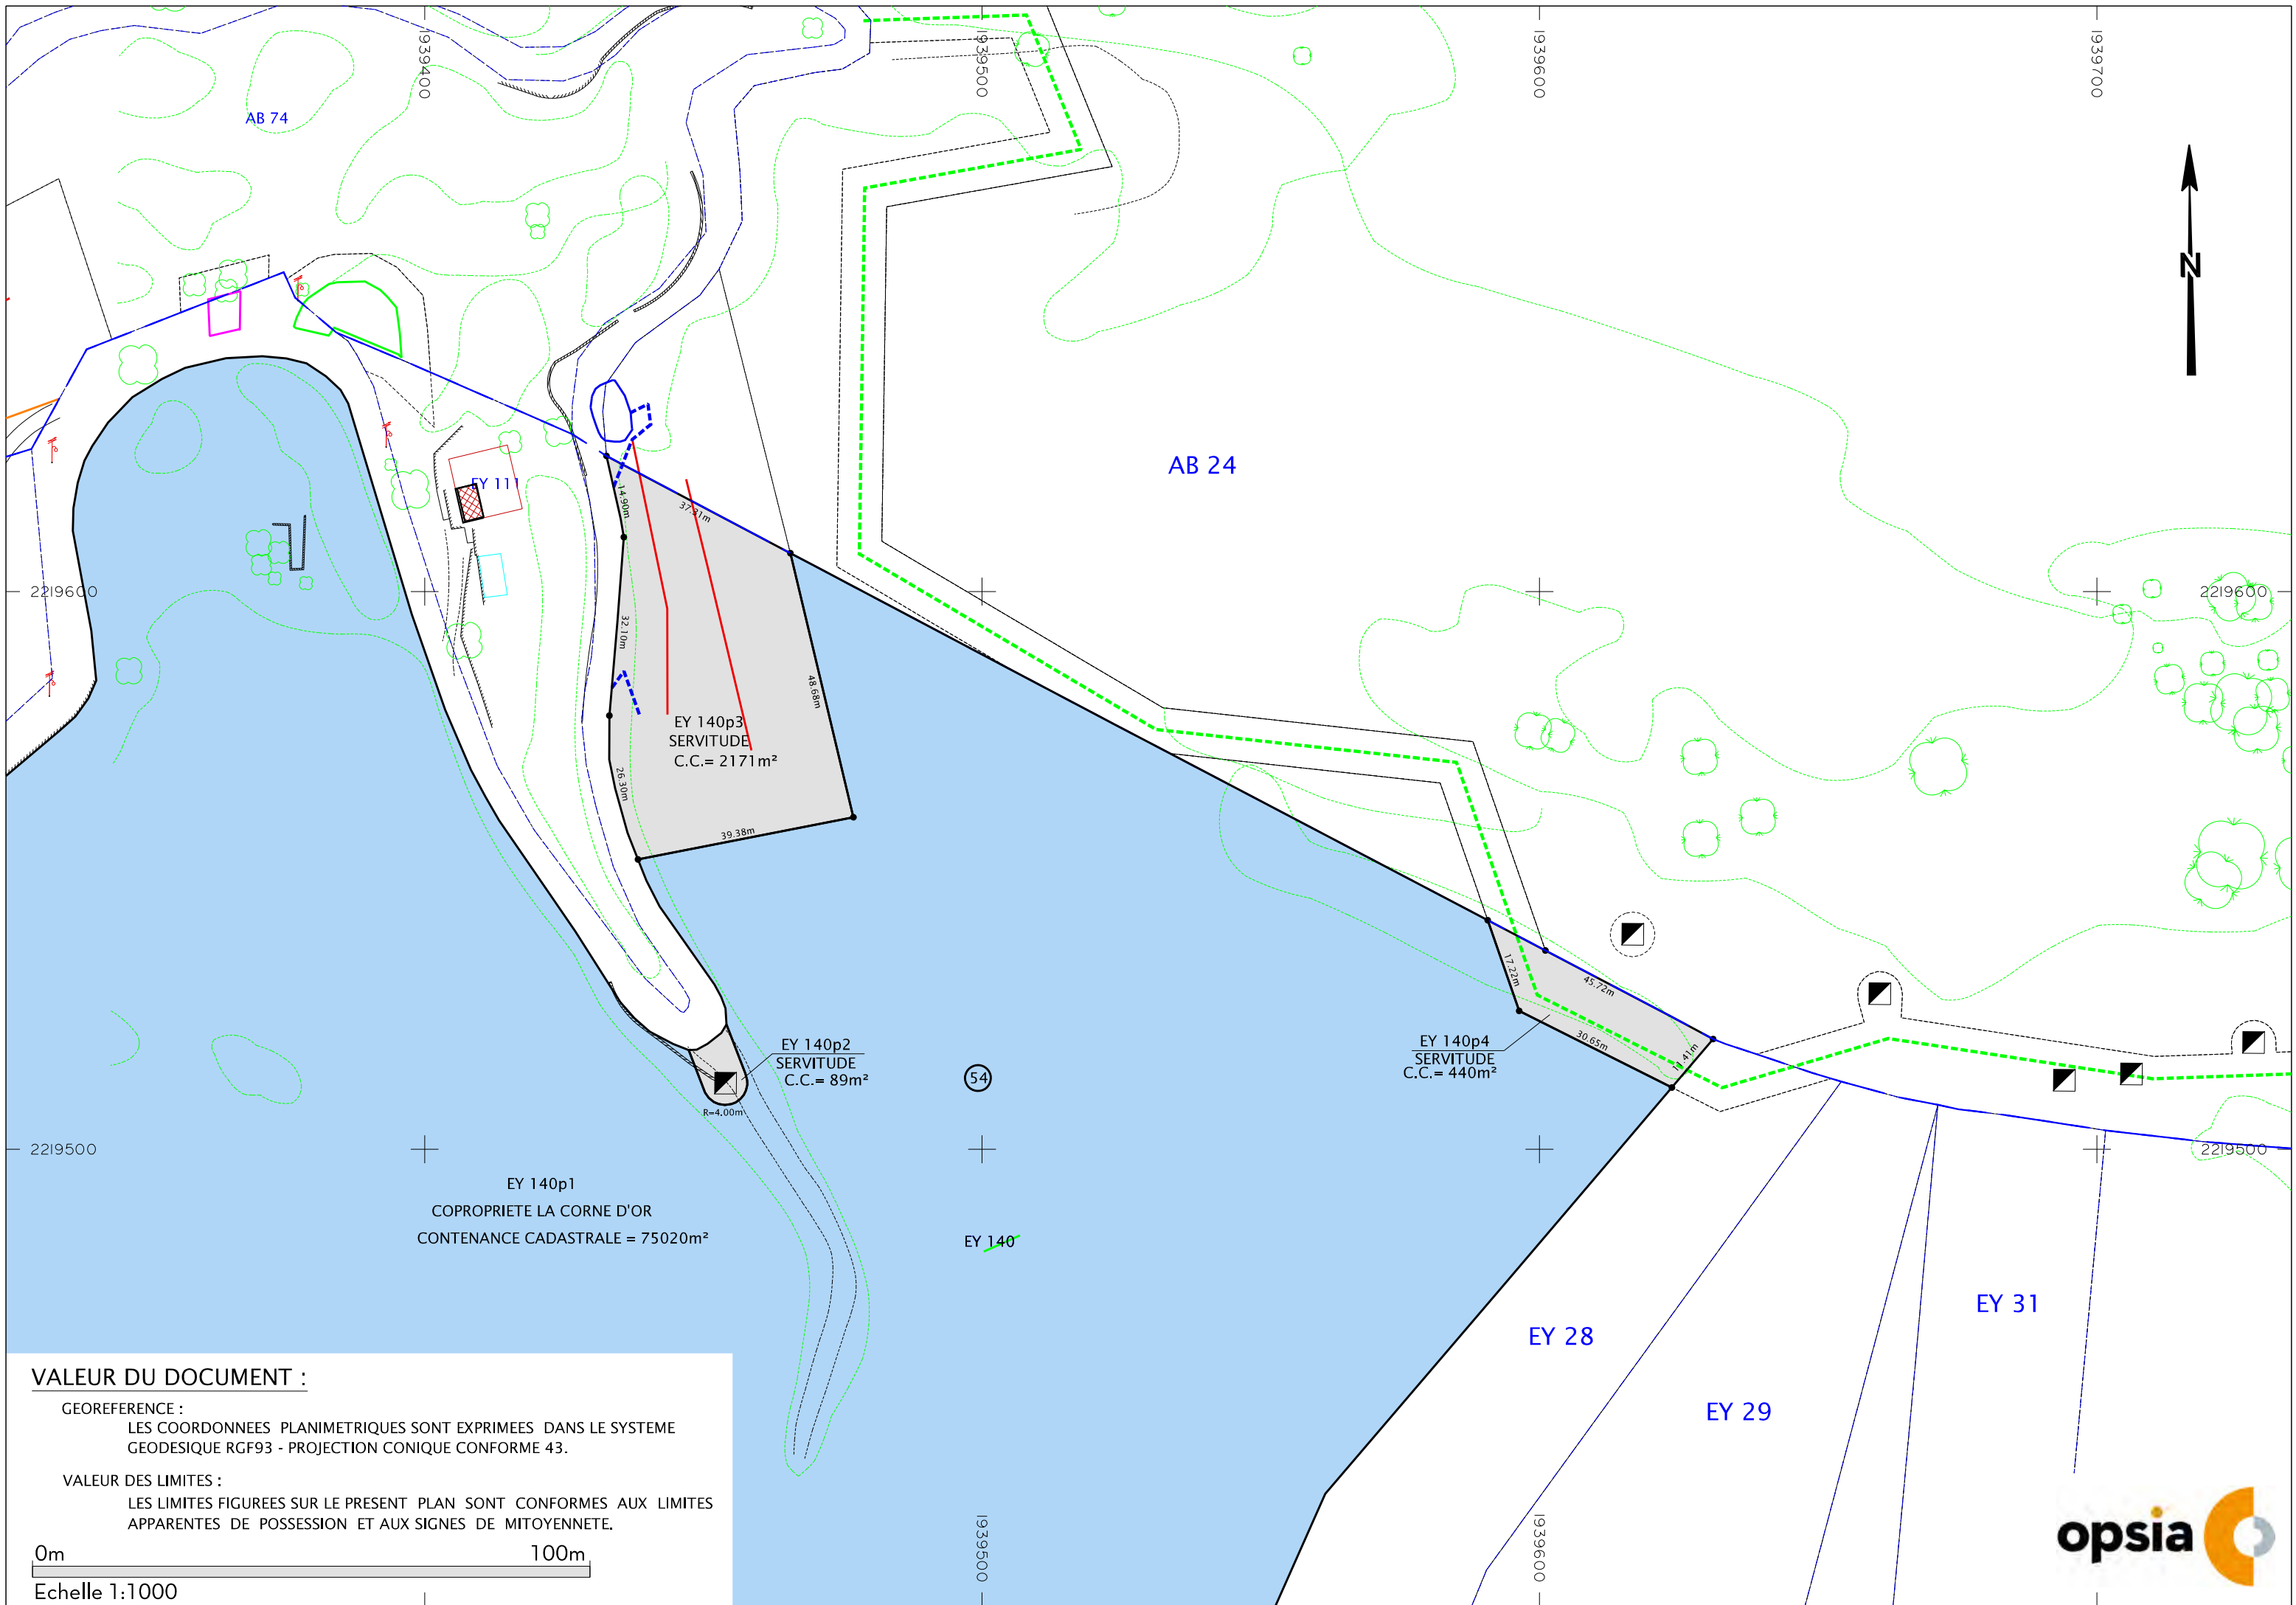


ETAT PARCELLAIRE

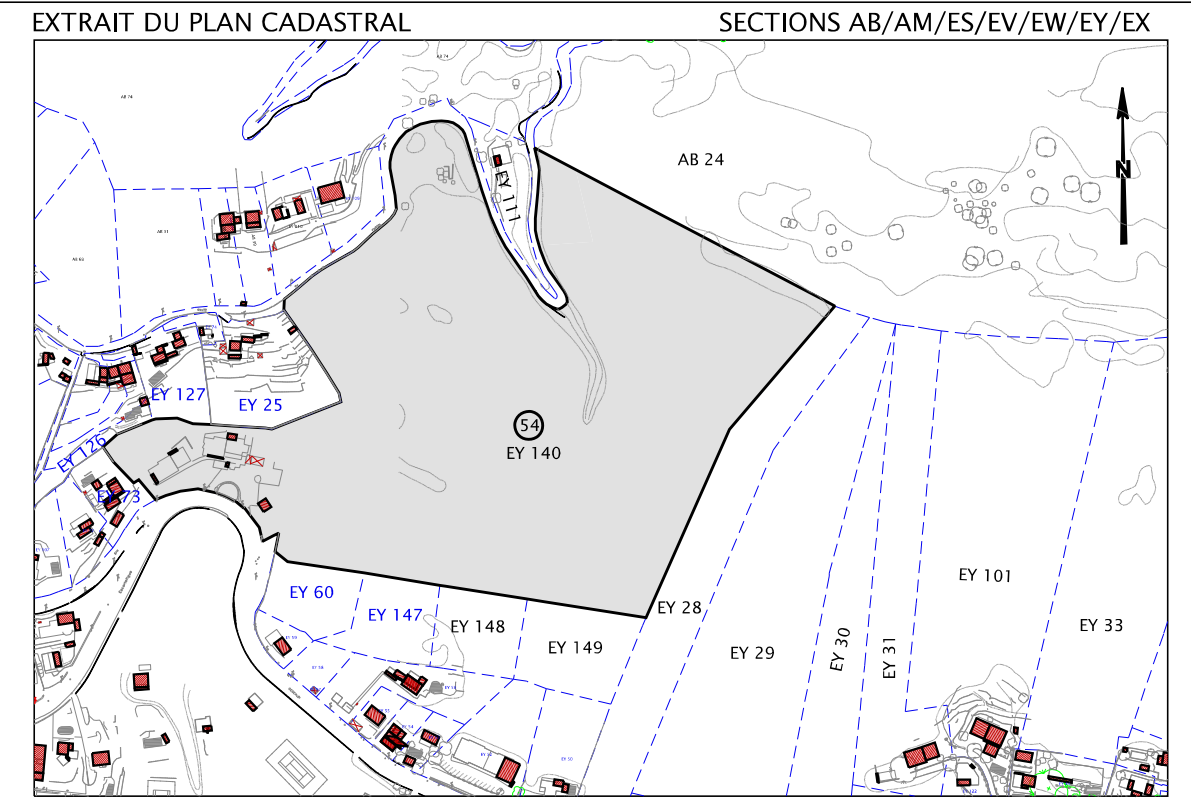


DOCUMENT D'ARPEMENT N°		DU		TABLEAU RECAPITULATIF DES SUPERFICIES			
SITUATION CADASTRALE INITIALE				SITUATION MODIFICATIVE			
SECTION	NUMERO	PROPRIETAIRE	CONTENANCE	SECTION	NUMERO	PROPRIETAIRE	SUPERFICIE
EY	140	COPROPRIETE LA CORNE D'OR	77720 m²	EY	140p1	COPROPRIETE LA CORNE D'OR	75020 m²
				EY	140p2	TPM	89 m²
				EY	140p3	TPM	2171 m²
				EY	140p4	TPM	440 m²
							77720 m²

PLAN DE LOCALISATION

ECHELLE 1/25000

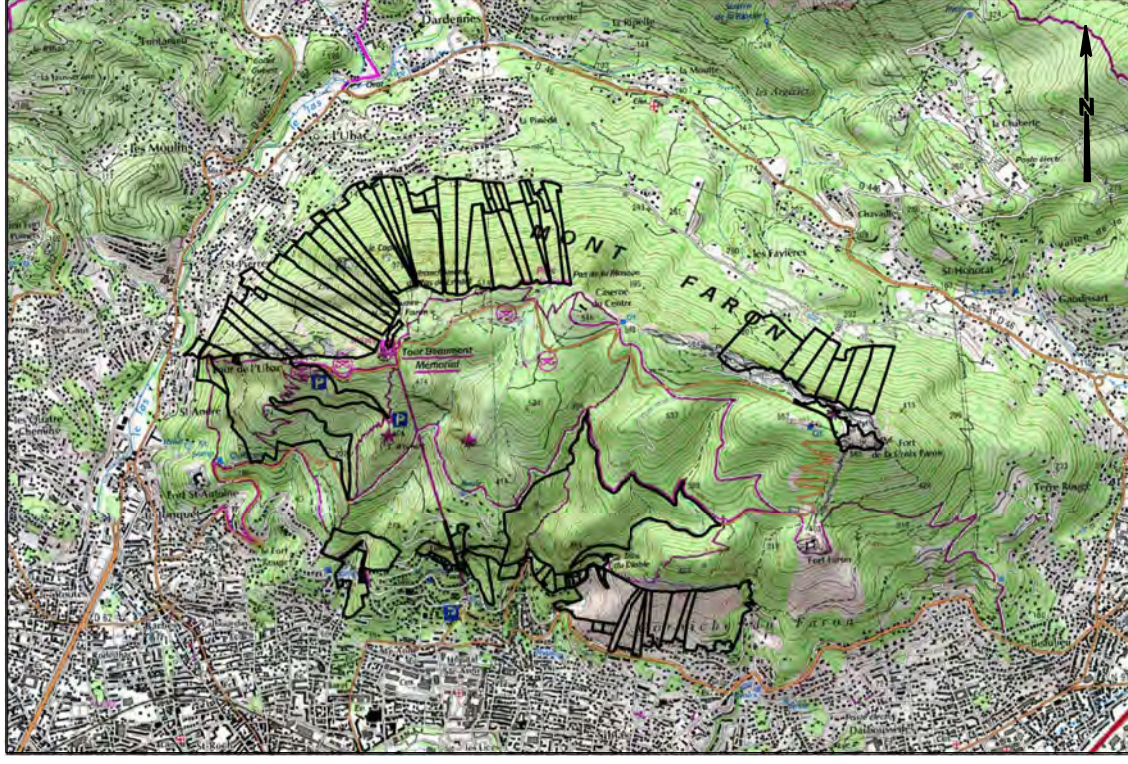

LEGENDE PARCELLAIRE

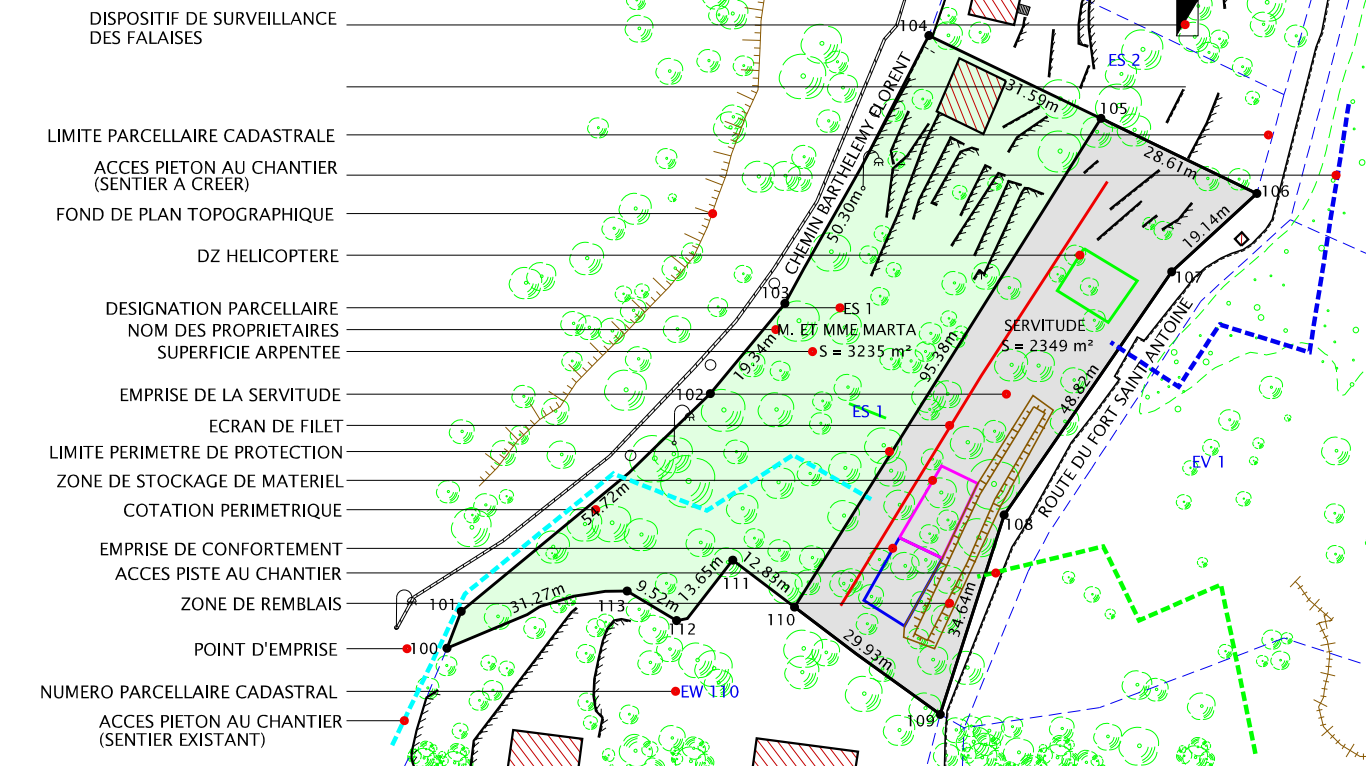

SERVICE EMETTEUR DE LA COMMANDE : Pôle Juridique et Administration Générale

Département du VAR
Commune de TOULON
Massif du Faron

Nature du document

ENQUETE PARCELLAIRE

Planche
63/81/46

Opération

OPERATION DE MISE EN SECURITE ET CONFORTEMENT
DU MASSIF DU FARON
SECTEUR MT23 / PARCELLES EX No 39 ET 65

ECHELLE 1/1000

PRESTATAIRE



Téléphone : 04 94 23 93 00
Téléphone : 04 91 79 38 75
www.opsia.fr - contact@opsia.fr


REFERENCES TECHNIQUES, ADMINISTRATIVES ET SUIVI

INDICE	MODIFICATIONS	DATE
A	EDITION ORIGINALE	11/02/20
B	MODIFICATION PLAN	27/02/20
C	MODIFICATION PLAN	09/03/20
D	MODIFICATION TABLEAU SUPERFICIES	30/03/20
E	MODIFICATION DU DECOUPAGE	30/03/21

N° Marché : 60RL15-15359
N° Commande : 48420

Dossier N° 1812931
Réf. fichier : 12931_PAR_P63

REDACTEUR	VERIFICATEUR	APPROBATEUR
F. GROBELNY D. TEILLOUT	S. CALCAGNO	F. HOSPITAL

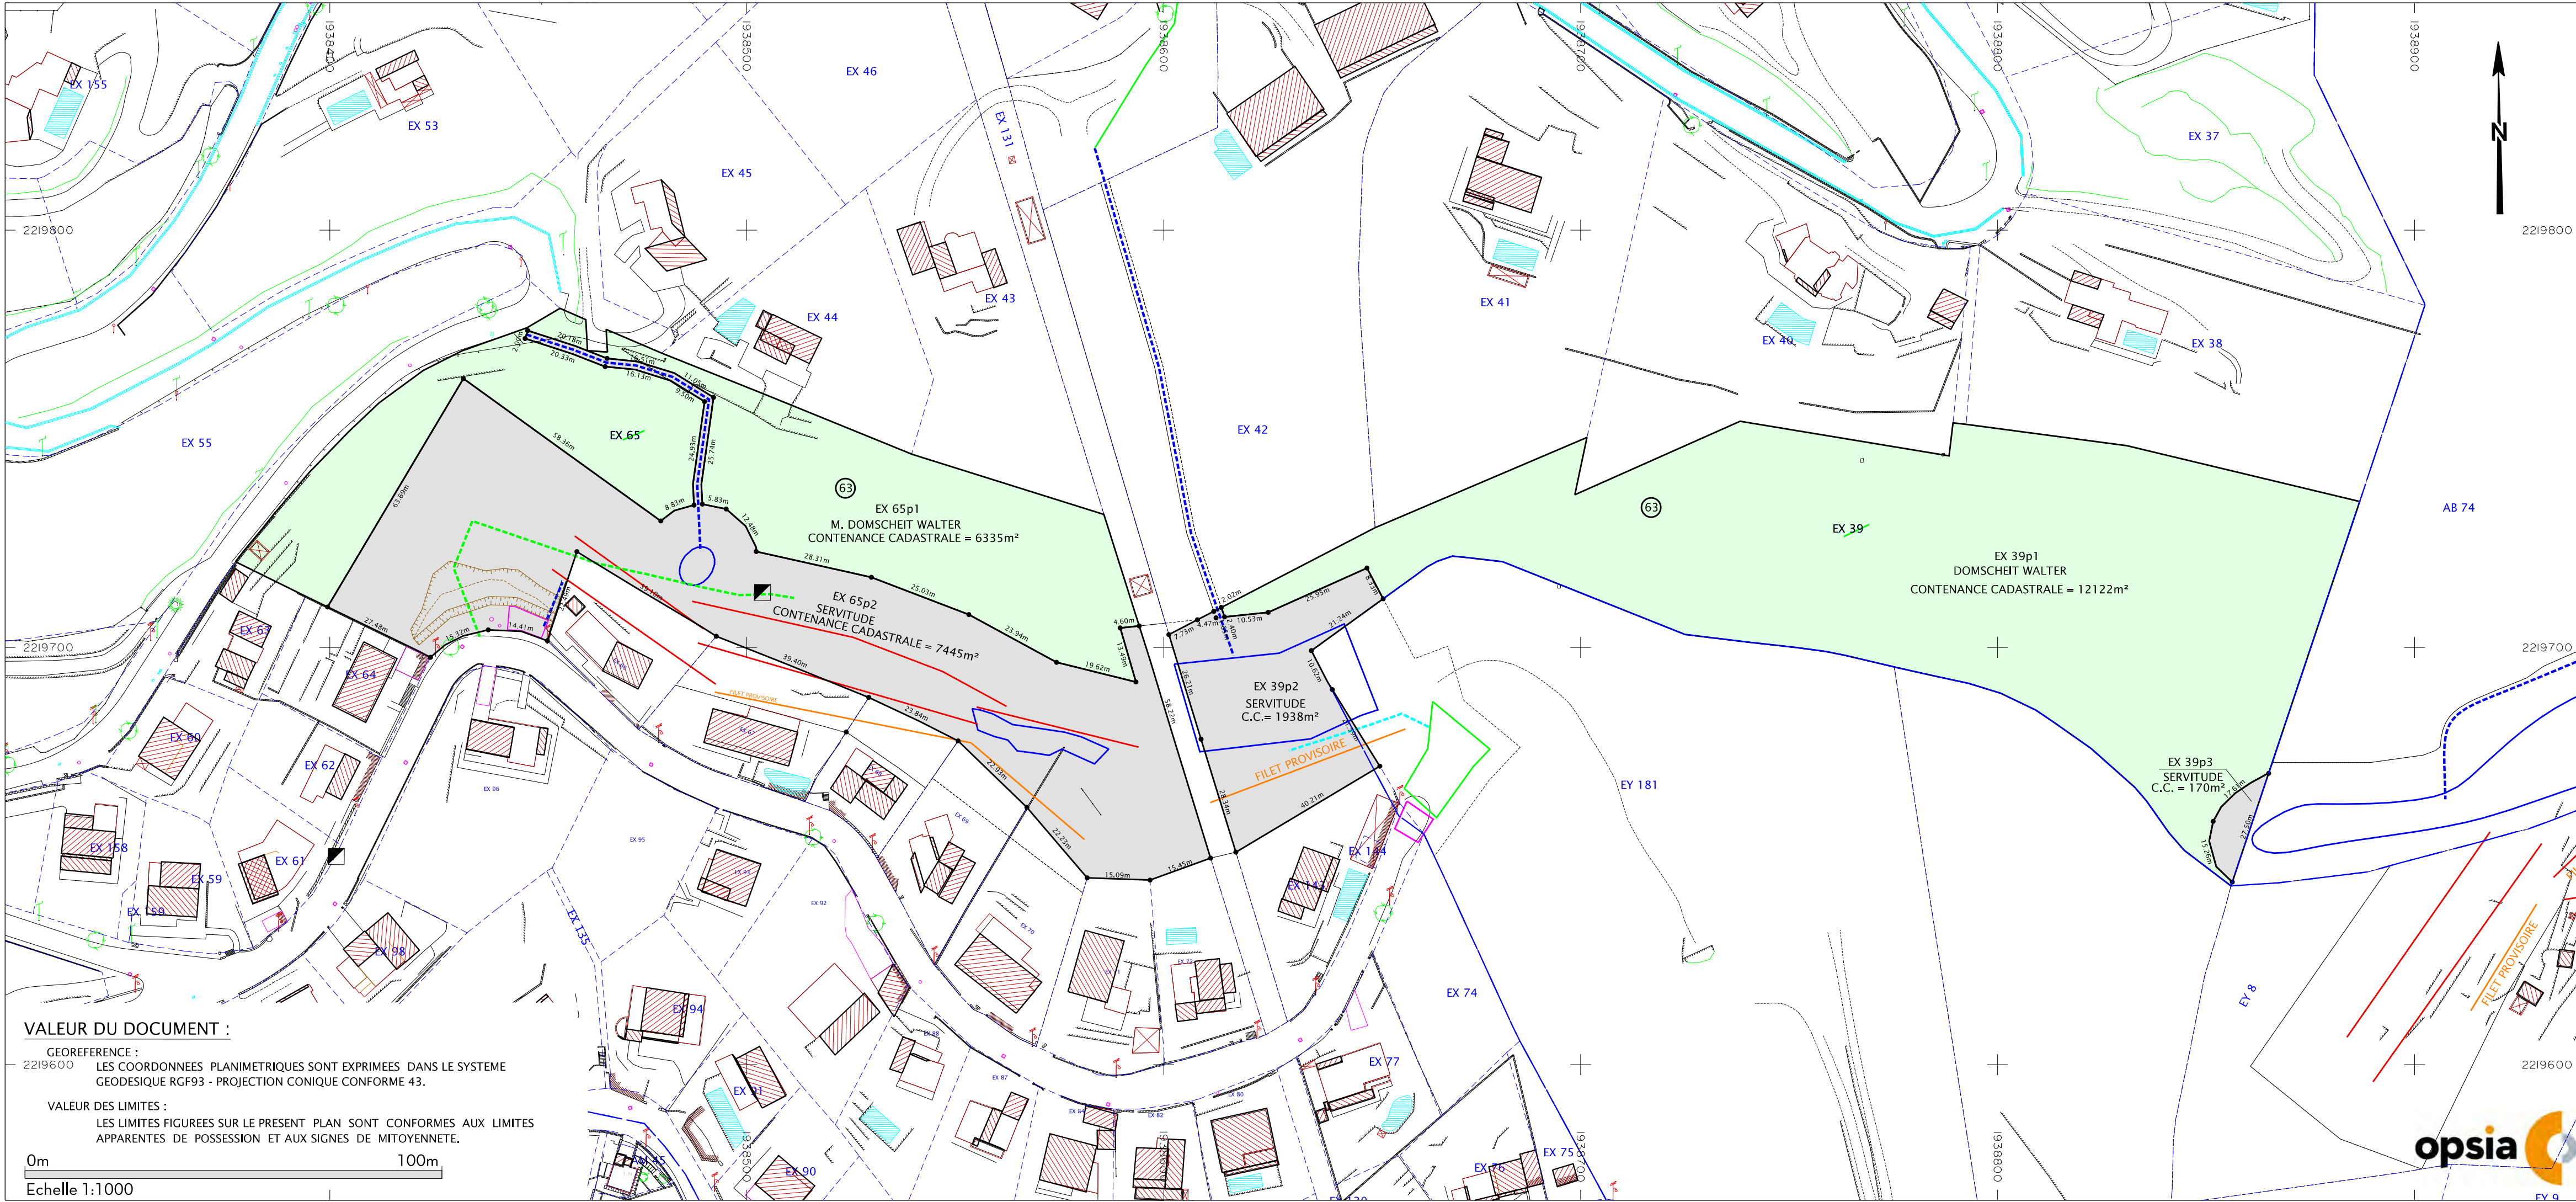


VALEUR DU DOCUMENT :

GEOREFERENCE :
2219600 LES COORDONNEES PLANIMETRIQUES SONT EXPRIMEES DANS LE SYSTEME
GEODESIQUE RGF93 - PROJECTION CONIQUE CONFORME 43.

VALEUR DES LIMITES :
LES LIMITES FIGUREES SUR LE PRESENT PLAN SONT CONFORMES AUX LIMITES
APPARENTES DE POSSESSION ET AUX SIGNES DE MITOYENNETE.


ETAT PARCELLAIRE

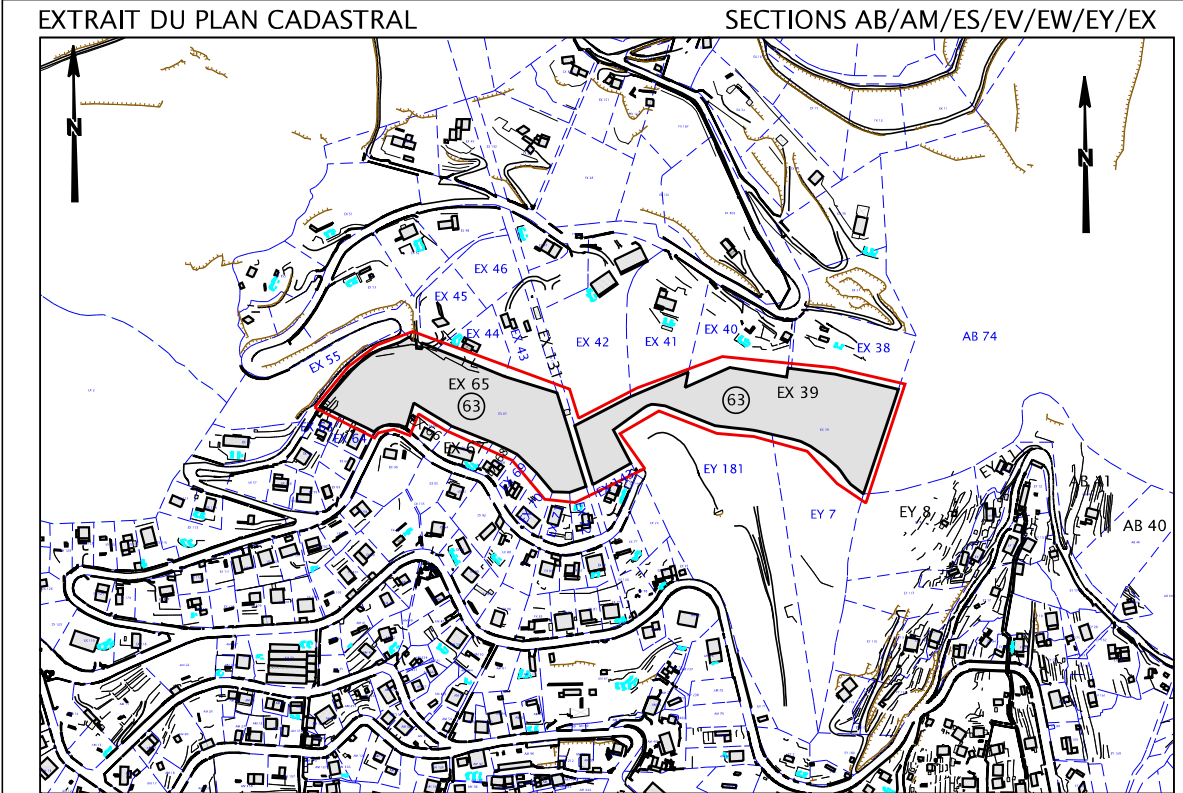


DOCUMENT D'ARPEMENT N° DU							
TABLEAU RECAPITULATIF DES SUPERFICIES							
SITUATION CADASTRALE INITIALE				SITUATION MODIFICATIVE			
SECTION	NUMERO	PROPRIETAIRE	CONTENANCE	SECTION	NUMERO	PROPRIETAIRE	SUPERFICIE
EX	39	M. DOMSCHEIT WALTER	14230 m²	EX	39p1	M. DOMSCHEIT WALTER	12122 m²
				EX	39p2	TPM	1938 m²
				EX	39p3	TPM	170 m²
							14230 m²
EX	65	M. DOMSCHEIT WALTER	13780 m²	EX	65p1	M. DOMSCHEIT WALTER	6335 m²
				EX	65p2	TPM	7445 m²
							13780 m²

PLAN DE LOCALISATION

ECHELLE 1/25000

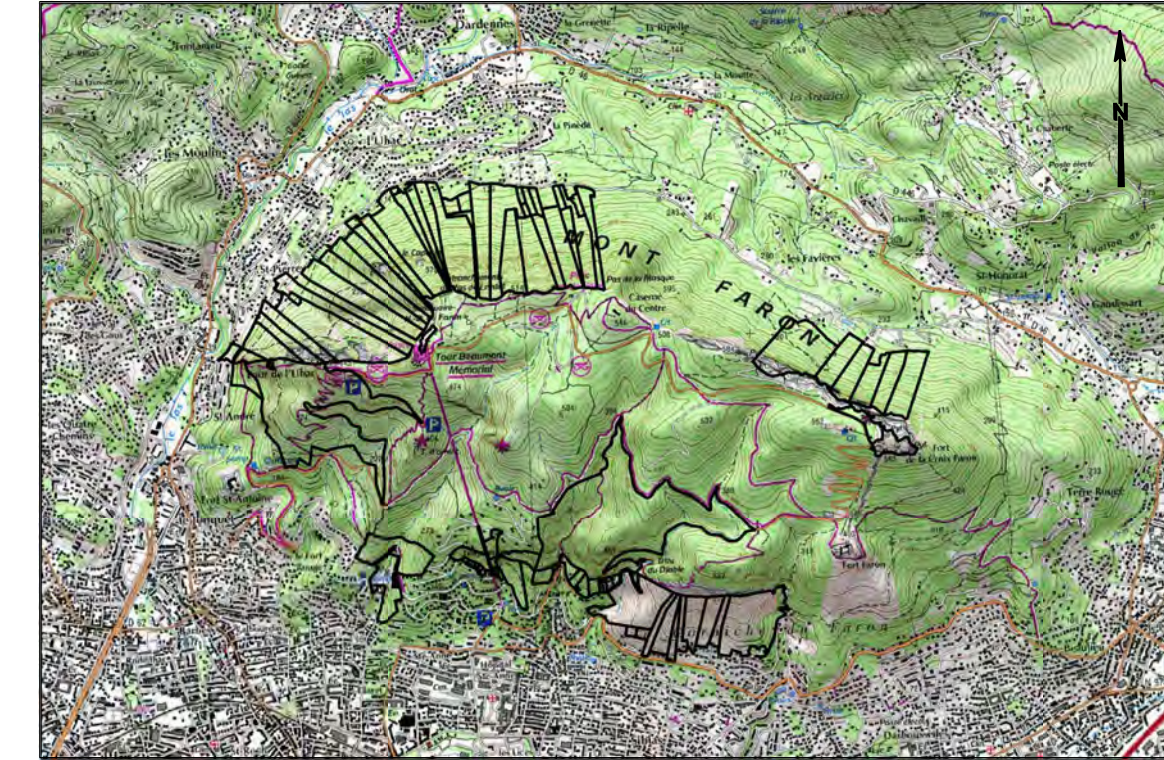

LEGENDE PARCELLAIRE

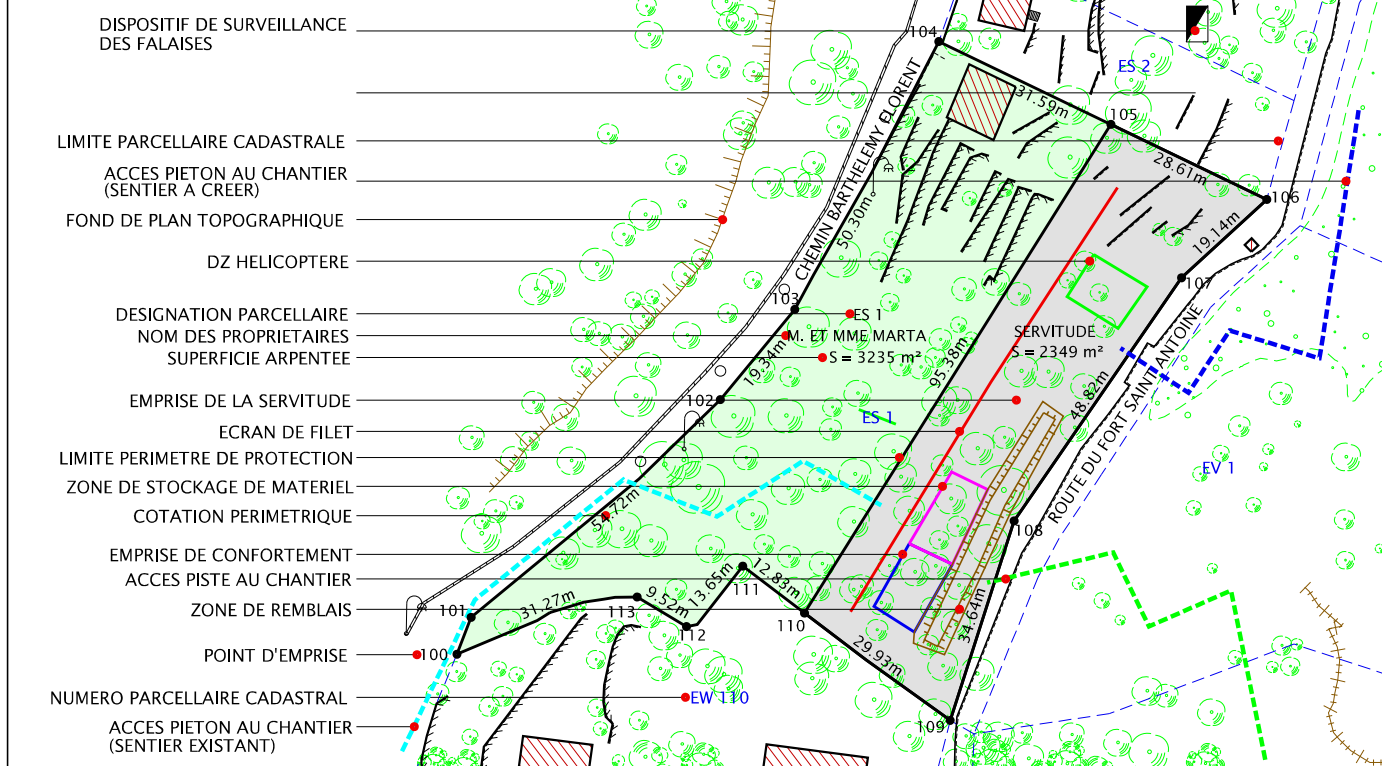

SERVICE EMETTEUR DE LA COMMANDE : Pôle Juridique et Administration Générale

Département du VAR
Commune de TOULON
Massif du Faron

Nature du document
ENQUETE PARCELLAIRE

Planche
65/81/46

Opération
OPERATION DE MISE EN SECURITE ET CONFORTEMENT
DU MASSIF DU FARON
SECTEUR MT23 / PARCELLE EX N° 131

PRESTATAIRE




Téléphone : 04 94 23 93 00
Téléphone : 04 91 79 38 75
www.opsia.fr - contact@opsia.fr

REFERENCES TECHNIQUES, ADMINISTRATIVES ET SUIVI


INDICE	MODIFICATIONS	DATE
A	EDITION ORIGINALE	11/02/20
B	MODIFICATION PLAN	27/02/20
C	MODIFICATION CARTOUCHE	09/03/20

N° Marché : 60RL15-15359
N° Commande : 48420
Dossier N° 1812931
Réf. fichier : 12931_PAR_p65

REDACTEUR	VERIFICATEUR	APPROBATEUR
F. GROBELNY D. TEILLOUT	S. CALCAGNO	F. HOSPITAL

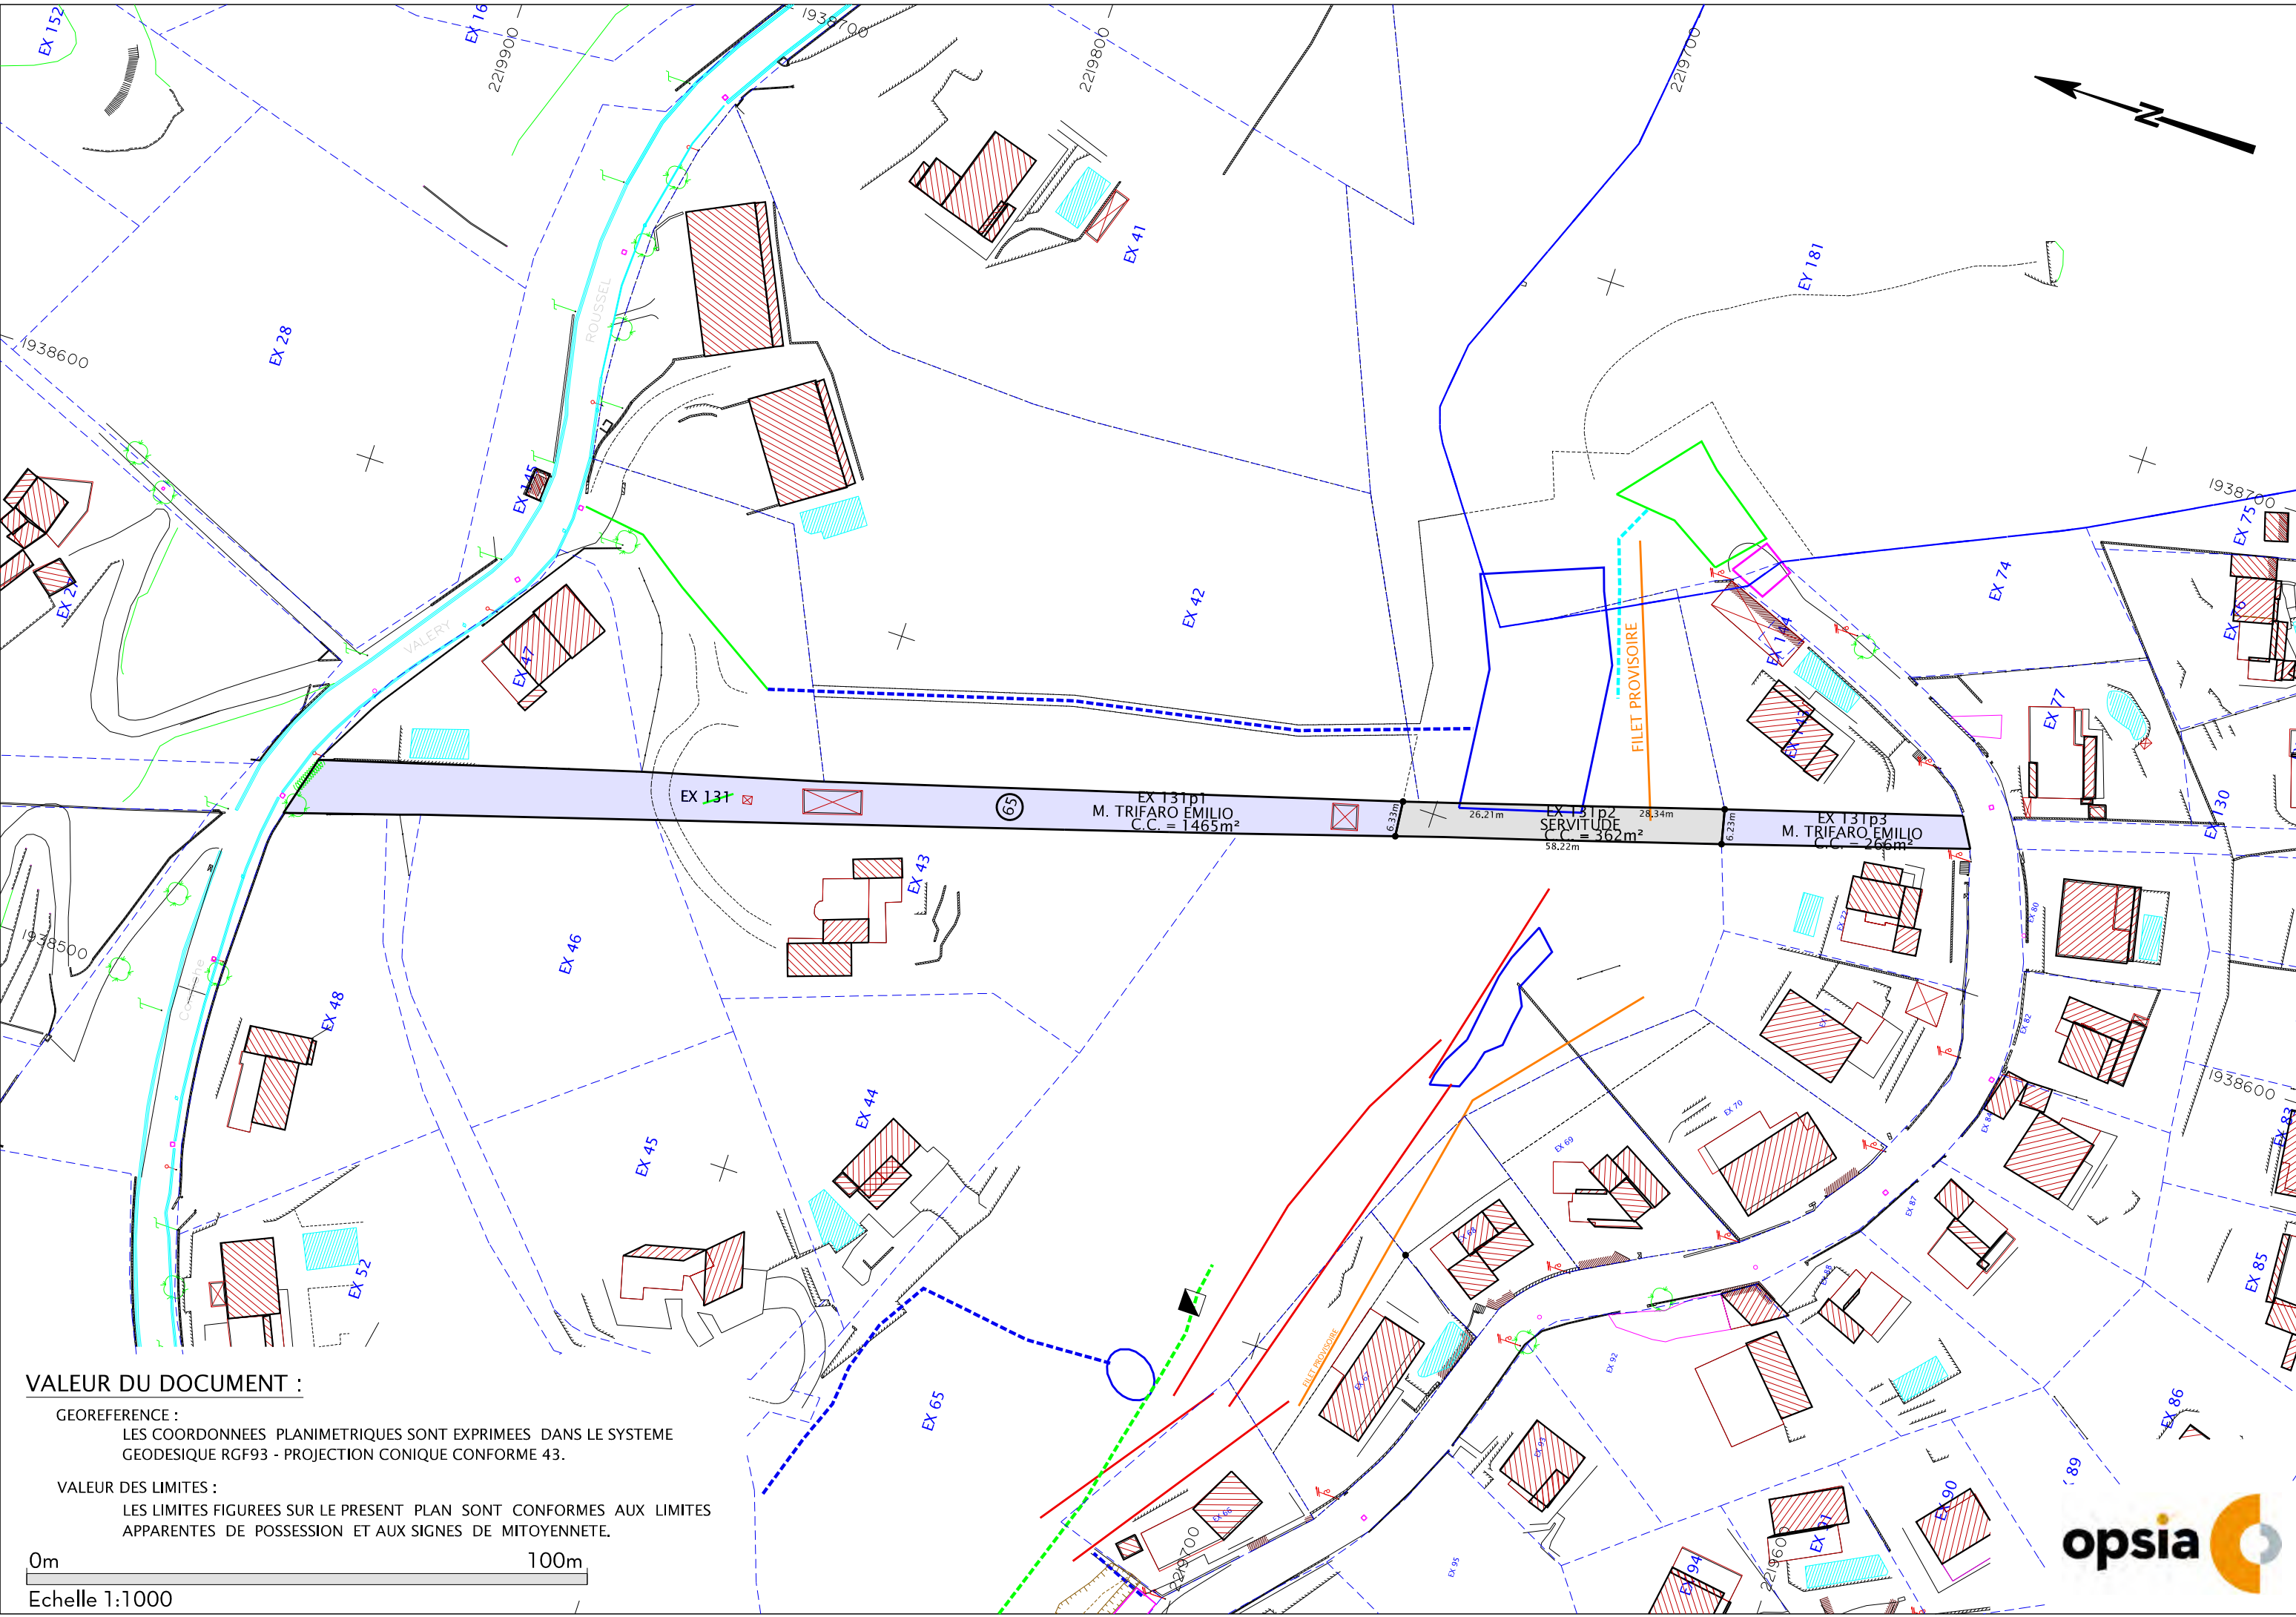


ETAT PARCELLAIRE

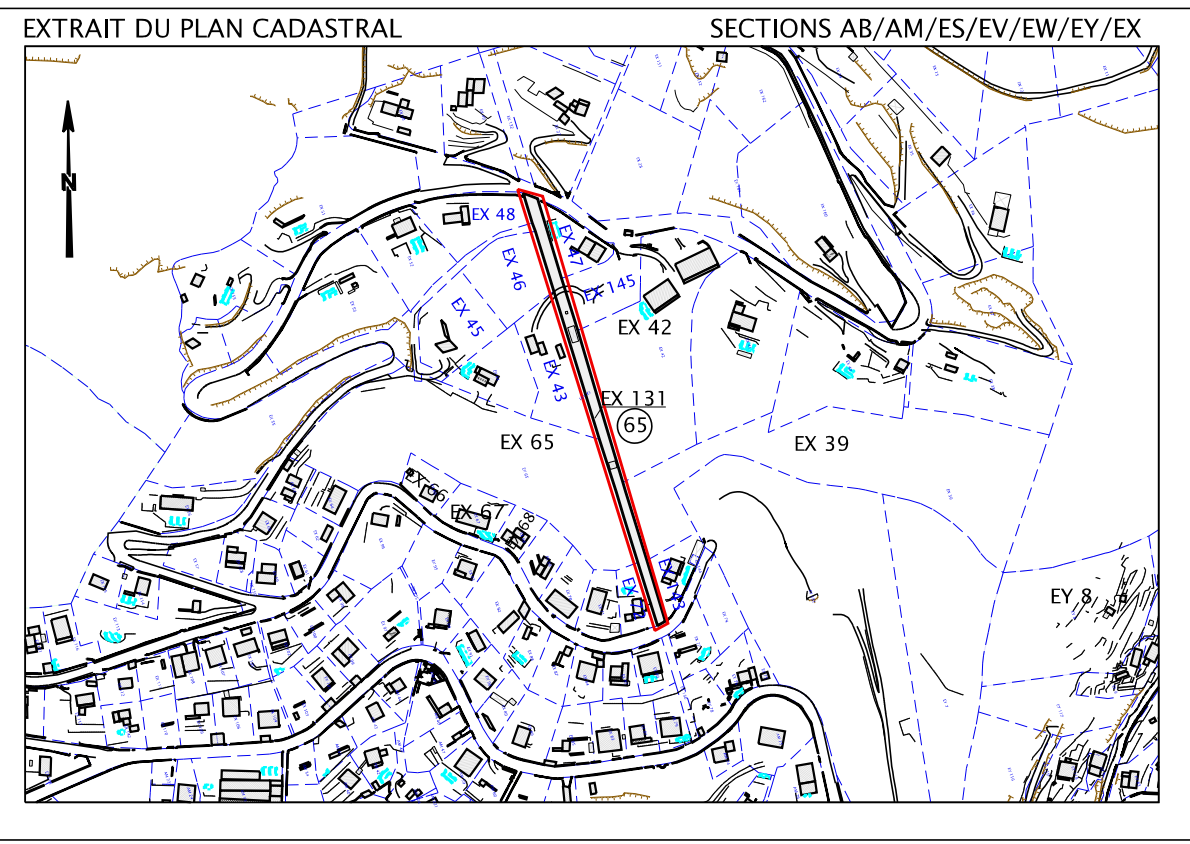

DOCUMENT D'ARPEMENT N° DU							
TABLEAU RECAPITULATIF DES SUPERFICIES							
SITUATION CADASTRALE INITIALE				SITUATION MODIFICATIVE			
SECTION	NUMERO	PROPRIETAIRE	CONTENANCE	SECTION	NUMERO	PROPRIETAIRE	SUPERFICIE
EX	131	M. TRIFARO EMILIO	2093 m²	EX	131p1	M. TRIFARO EMILIO	1465 m²
				EX	131p2	TPM	362 m²
				EX	131p3	M. TRIFARO EMILIO	266 m²
							2093 m²

PLAN DE LOCALISATION
ECHELLE 1/25000

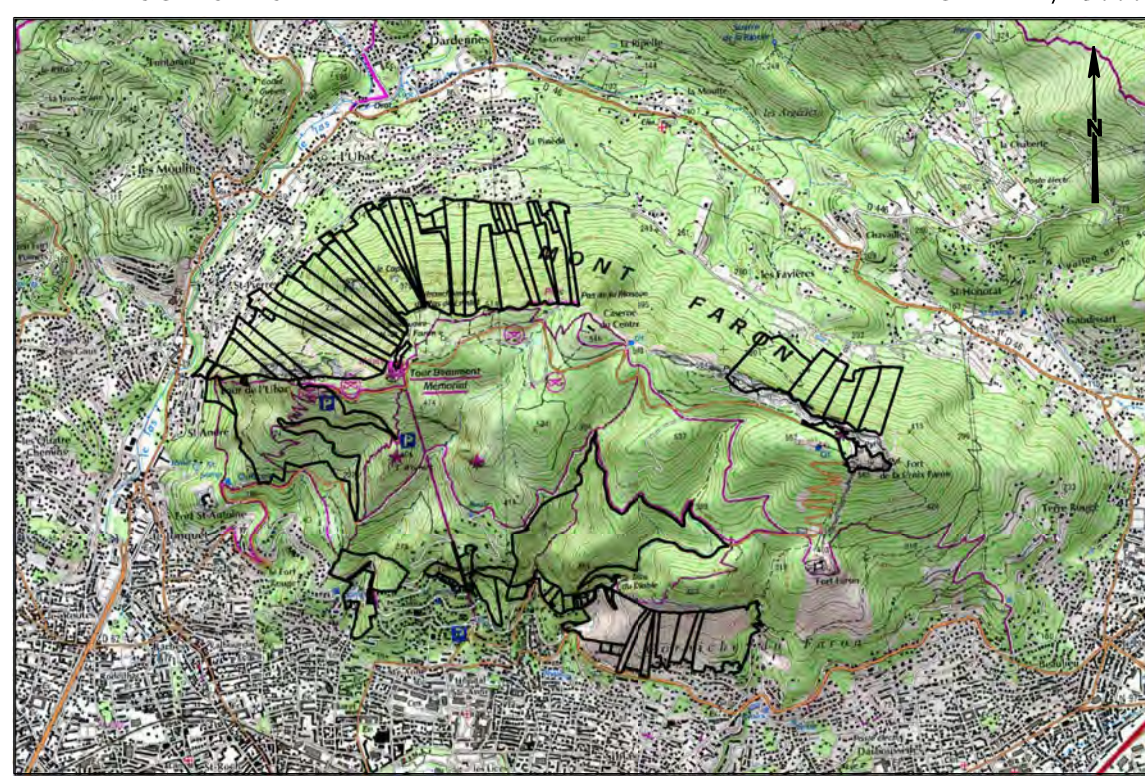

LEGENDE PARCELLAIRE



ENQUETE PARCELLAIRE

Planche
68/81/46

Opération

**OPERATION DE MISE EN SECURITE ET CONFORTEMENT
DU MASSIF DU FARON
SECTEUR MT22 / PARCELLE EX N° 68**

ECHELLE 1/500

PRESTATAIRE




Téléphone : 04 94 23 93 00
Téléphone : 04 91 79 38 75
www.opsia.fr - contact@opsia.fr

REFERENCES TECHNIQUES, ADMINISTRATIVES ET SUIVI


INDICE	MODIFICATIONS	DATE
A	EDITION ORIGINALE	11/02/20
B	MODIFICATION PLAN	27/02/20
C	MODIFICATION CARTOUCHE	09/03/20

N° Marché : 60RL15-15359	Dossier N° 1812931
N° Commande : 48420	Réf. fichier : 12931_PAR_P68

REDACTEUR F. GROBELNY D. TEILLOUT	VERIFICATEUR S. CALCAGNO	APPROBATEUR F. HOSPITAL
--	------------------------------------	-----------------------------------

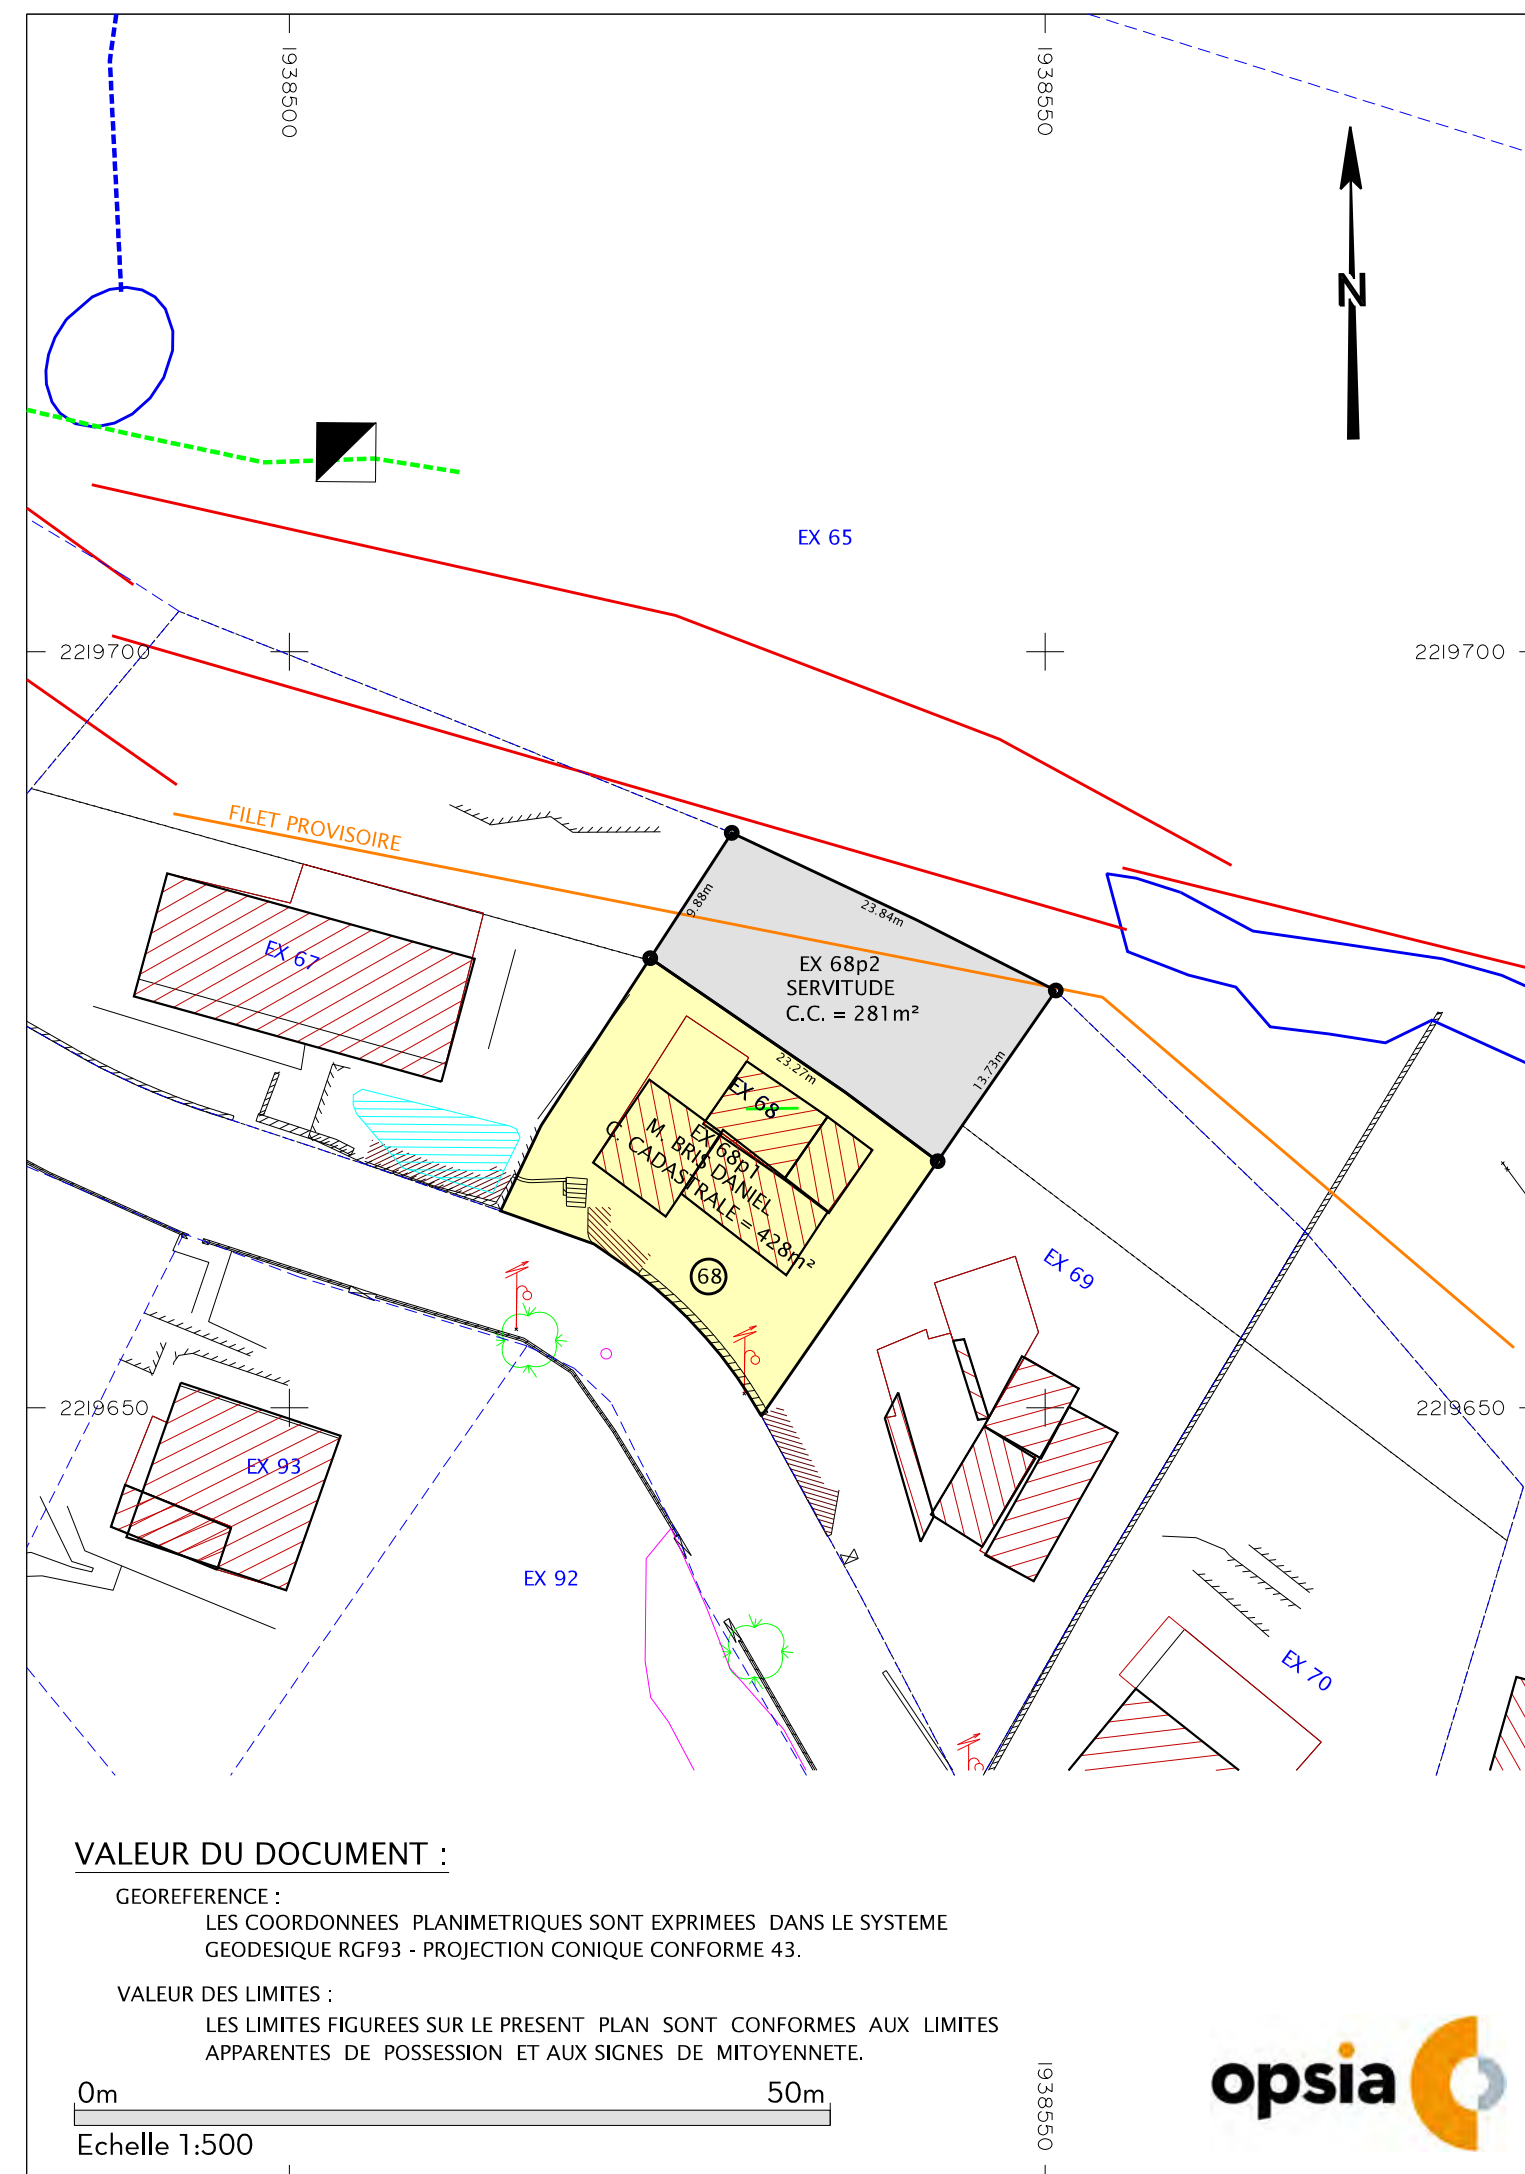

ETAT PARCELLAIRE

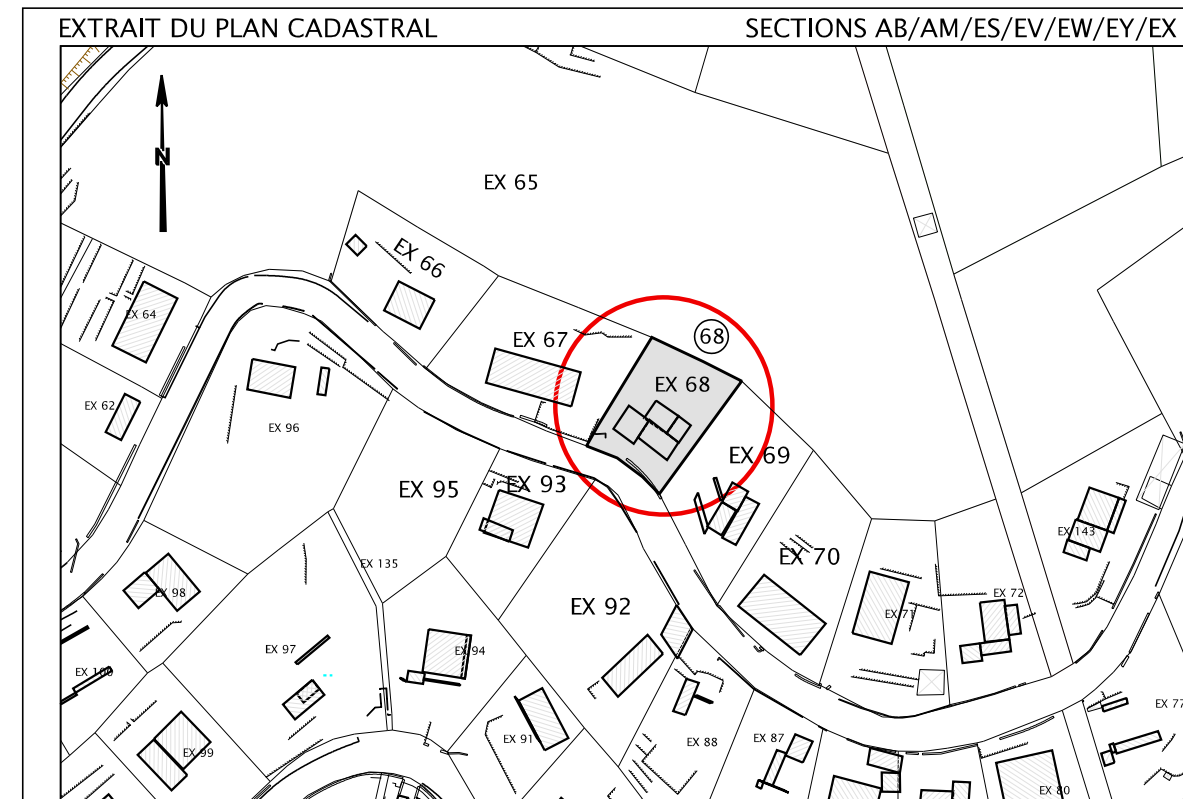

DOCUMENT D'ARPENTAGE N° DU

TABLEAU RECAPITULATIF DES SUPERFICIES							
SITUATION CADASTRALE INITIALE				SITUATION MODIFICATIVE			
SECTION	NUMERO	PROPRIETAIRE	CONTENANCE	SECTION	NUMERO	PROPRIETAIRE	SUPERFICIE
EX	68	M. BRIS DANIEL	709 m²	EX	68p1	M. BRIS DANIEL	428 m²
				EX	68p2	TPM	281 m²
							709 m²



LEGENDE PARCELLAIRE



INDICE	MODIFICATIONS	DATE
A	EDITION ORIGINALE	11/02/20
B	MODIFICATION PLAN	27/02/20
C	MODIFICATION CARTOUCHE	09/03/20


N° Marché : 60RL15-15359
N° Commande : 48420
Dossier N° 1812931
Réf. fichier : 12931_PAR_071-1

REDACTEUR	VERIFICATEUR	APPROBATEUR
F. GROBELNY D. TEILLOUT	S. CALCAGNO	F. HOSPITAL

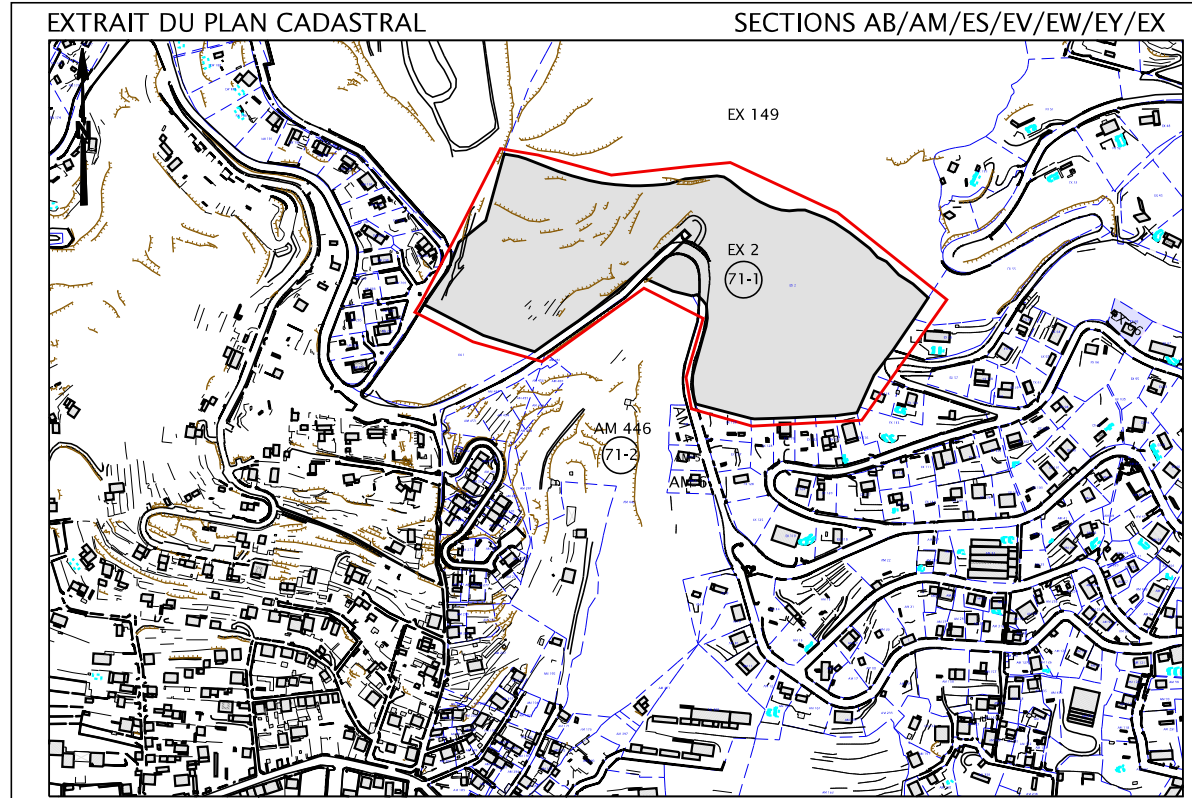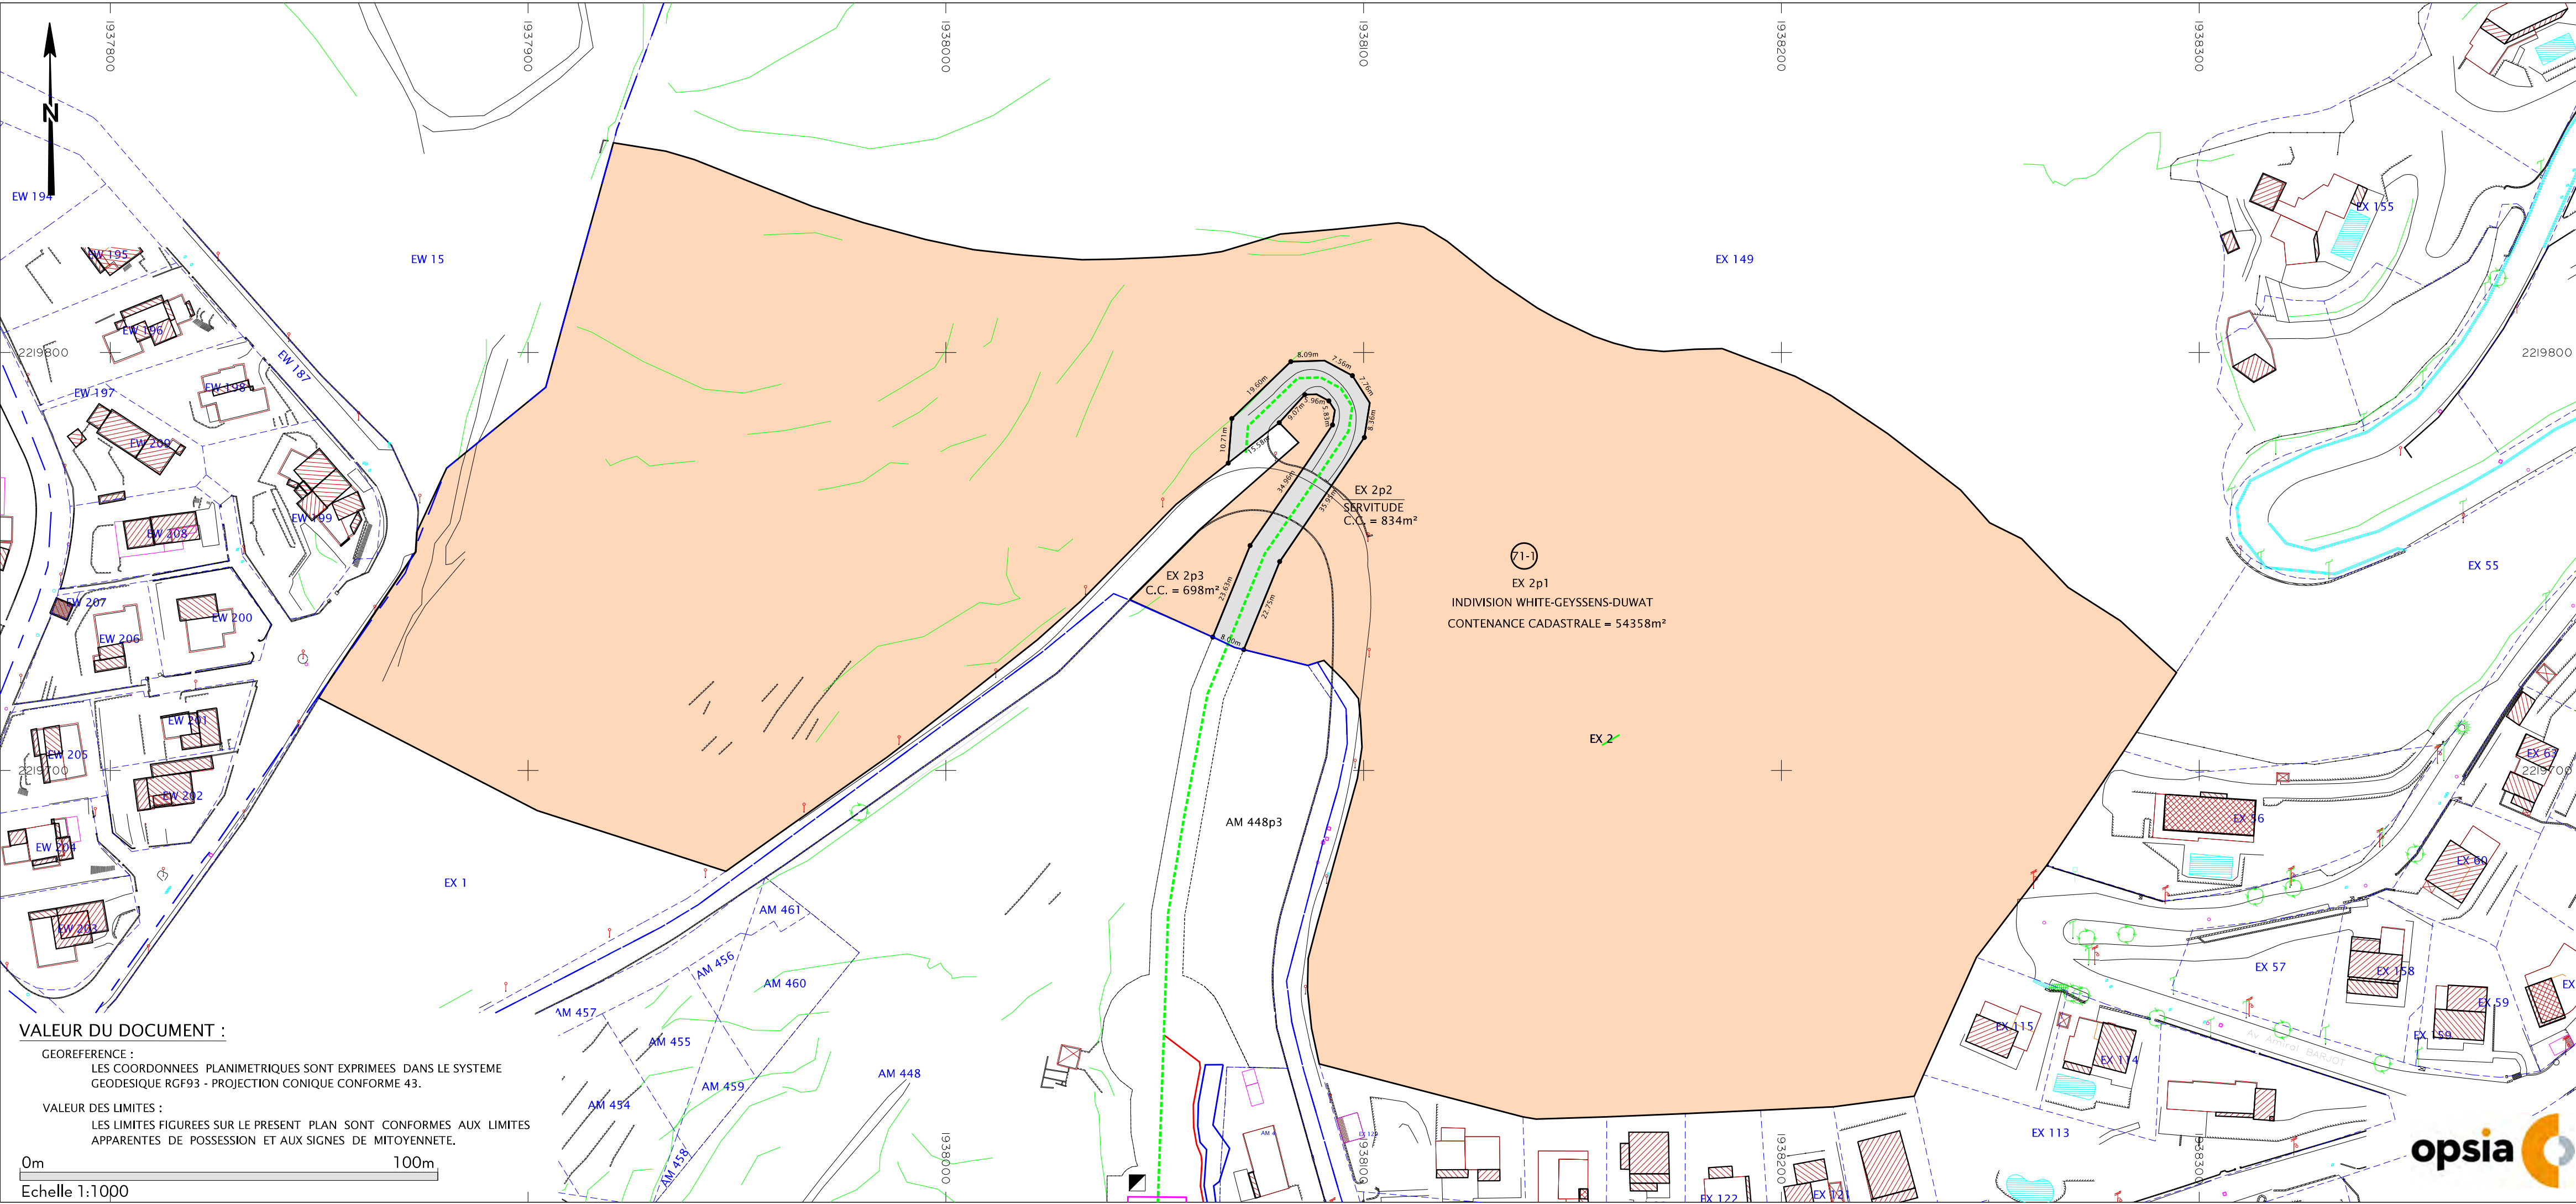


DOCUMENT D'ARPENTAGE N° DU

TABLEAU RECAPITULATIF DES SUPERFICIES							
SITUATION CADASTRALE INITIALE				SITUATION MODIFICATIVE			
SECTION	NUMERO	PROPRIETAIRE	CONTENANCE	SECTION	NUMERO	PROPRIETAIRE	SUPERFICIE
EX	2	INDIVISION WHITE-GEYSSENS-DUWAT	55890 m²	EX	2p1	INDIVISION WHITE-GEYSSENS-DUWAT	54358 m²
				EX	2p2	TPM	834 m²
				EX	2p3	INDIVISION WHITE-GEYSSENS-DUWAT	698 m²
							55890 m²

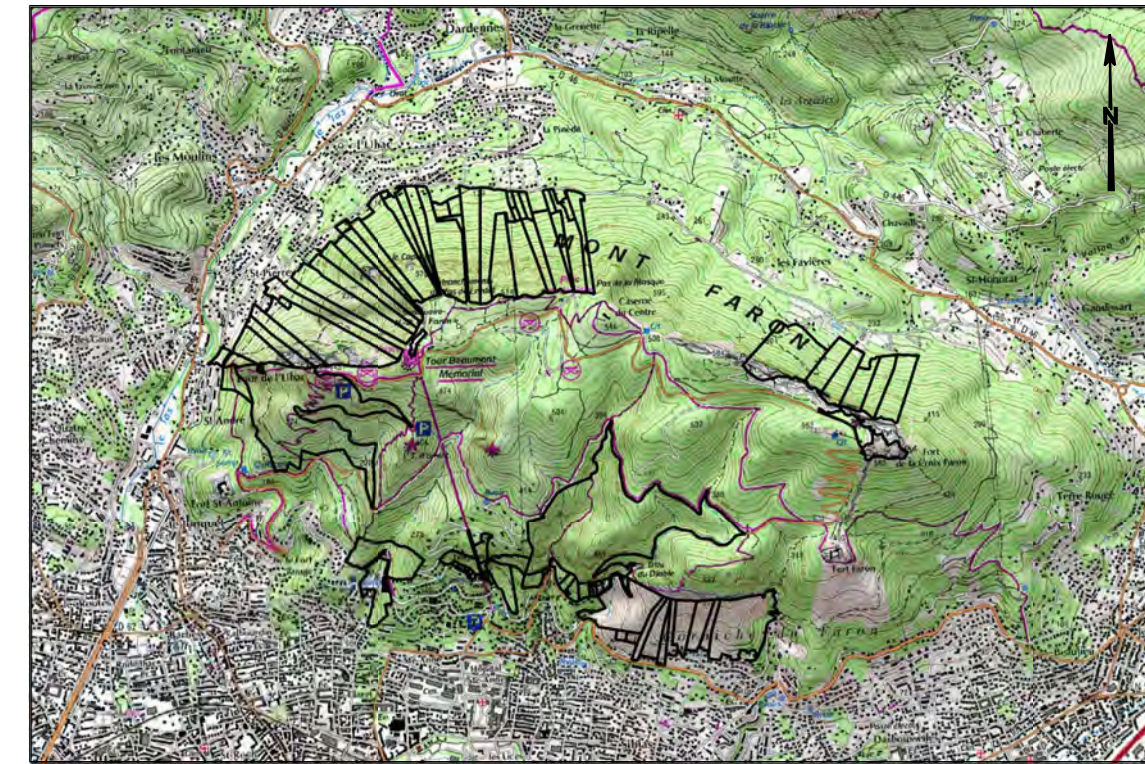

LEGENDE PARCELLAIRE

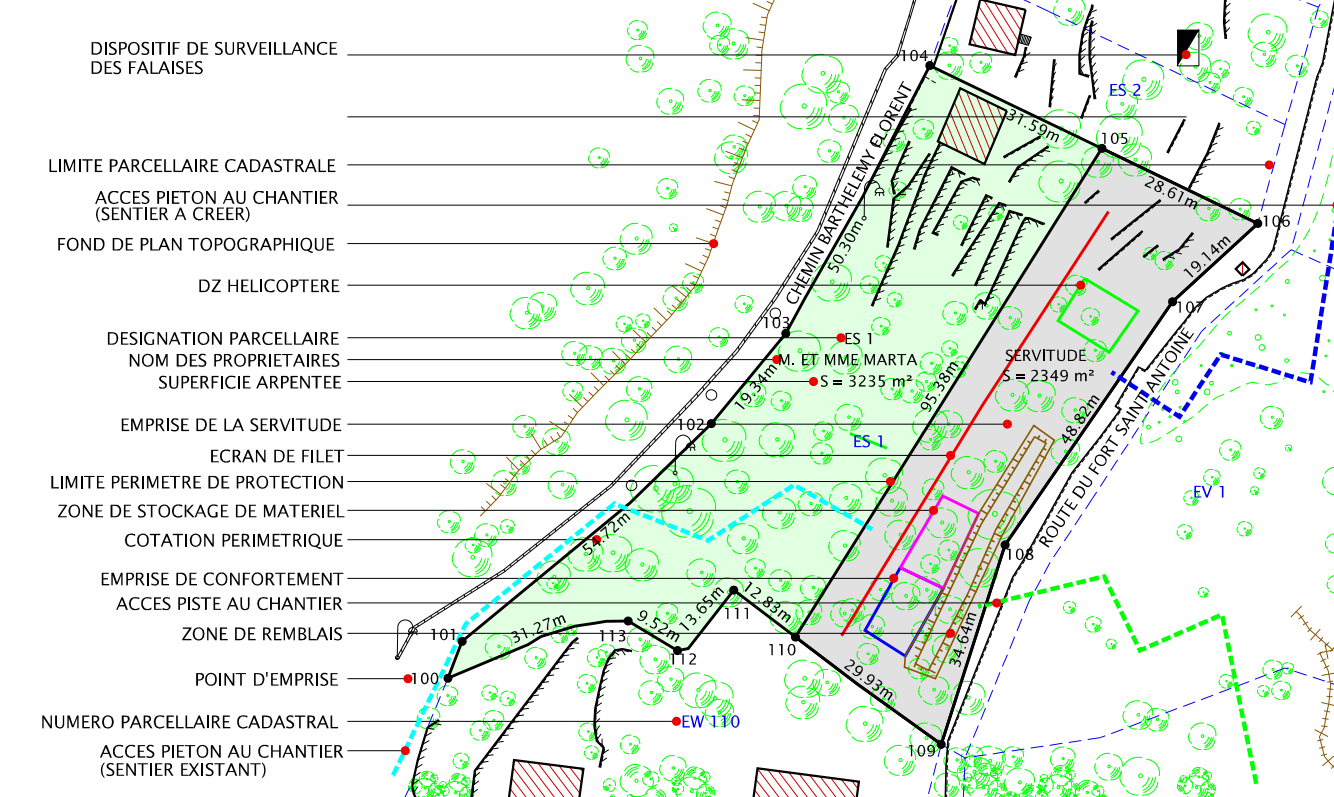

ENQUETE PARCELLAIRE

Planche

71-2/81/46

OPERATION DE MISE EN SECURITE ET CONFORTEMENT
DU MASSIF DU FARON
SECTEUR LT30 / PARCELLES AM No 448 ET 449

ECHELLE 1/1000




Téléphone : 04 94 23 93 00
Téléphone : 04 91 79 38 75
www.opsia.fr - contact@opsia.fr

INDICE	MODIFICATIONS	DATE
A	EDITION ORIGINALE	11/02/20
B	MODIFICATION PLAN	27/02/20
C	MODIFICATION CARTOUCHE	09/03/20


N° Marché : 60RL15-15359
N° Commande : 48420

Dossier N° 1812931
Réf. fichier : 12931_PAR_P71-2

REDACTEUR	VERIFICATEUR	APPROBATEUR
F. GROBELNY D. TEILLOUT	S. CALCAGNO	F. HOSPITAL

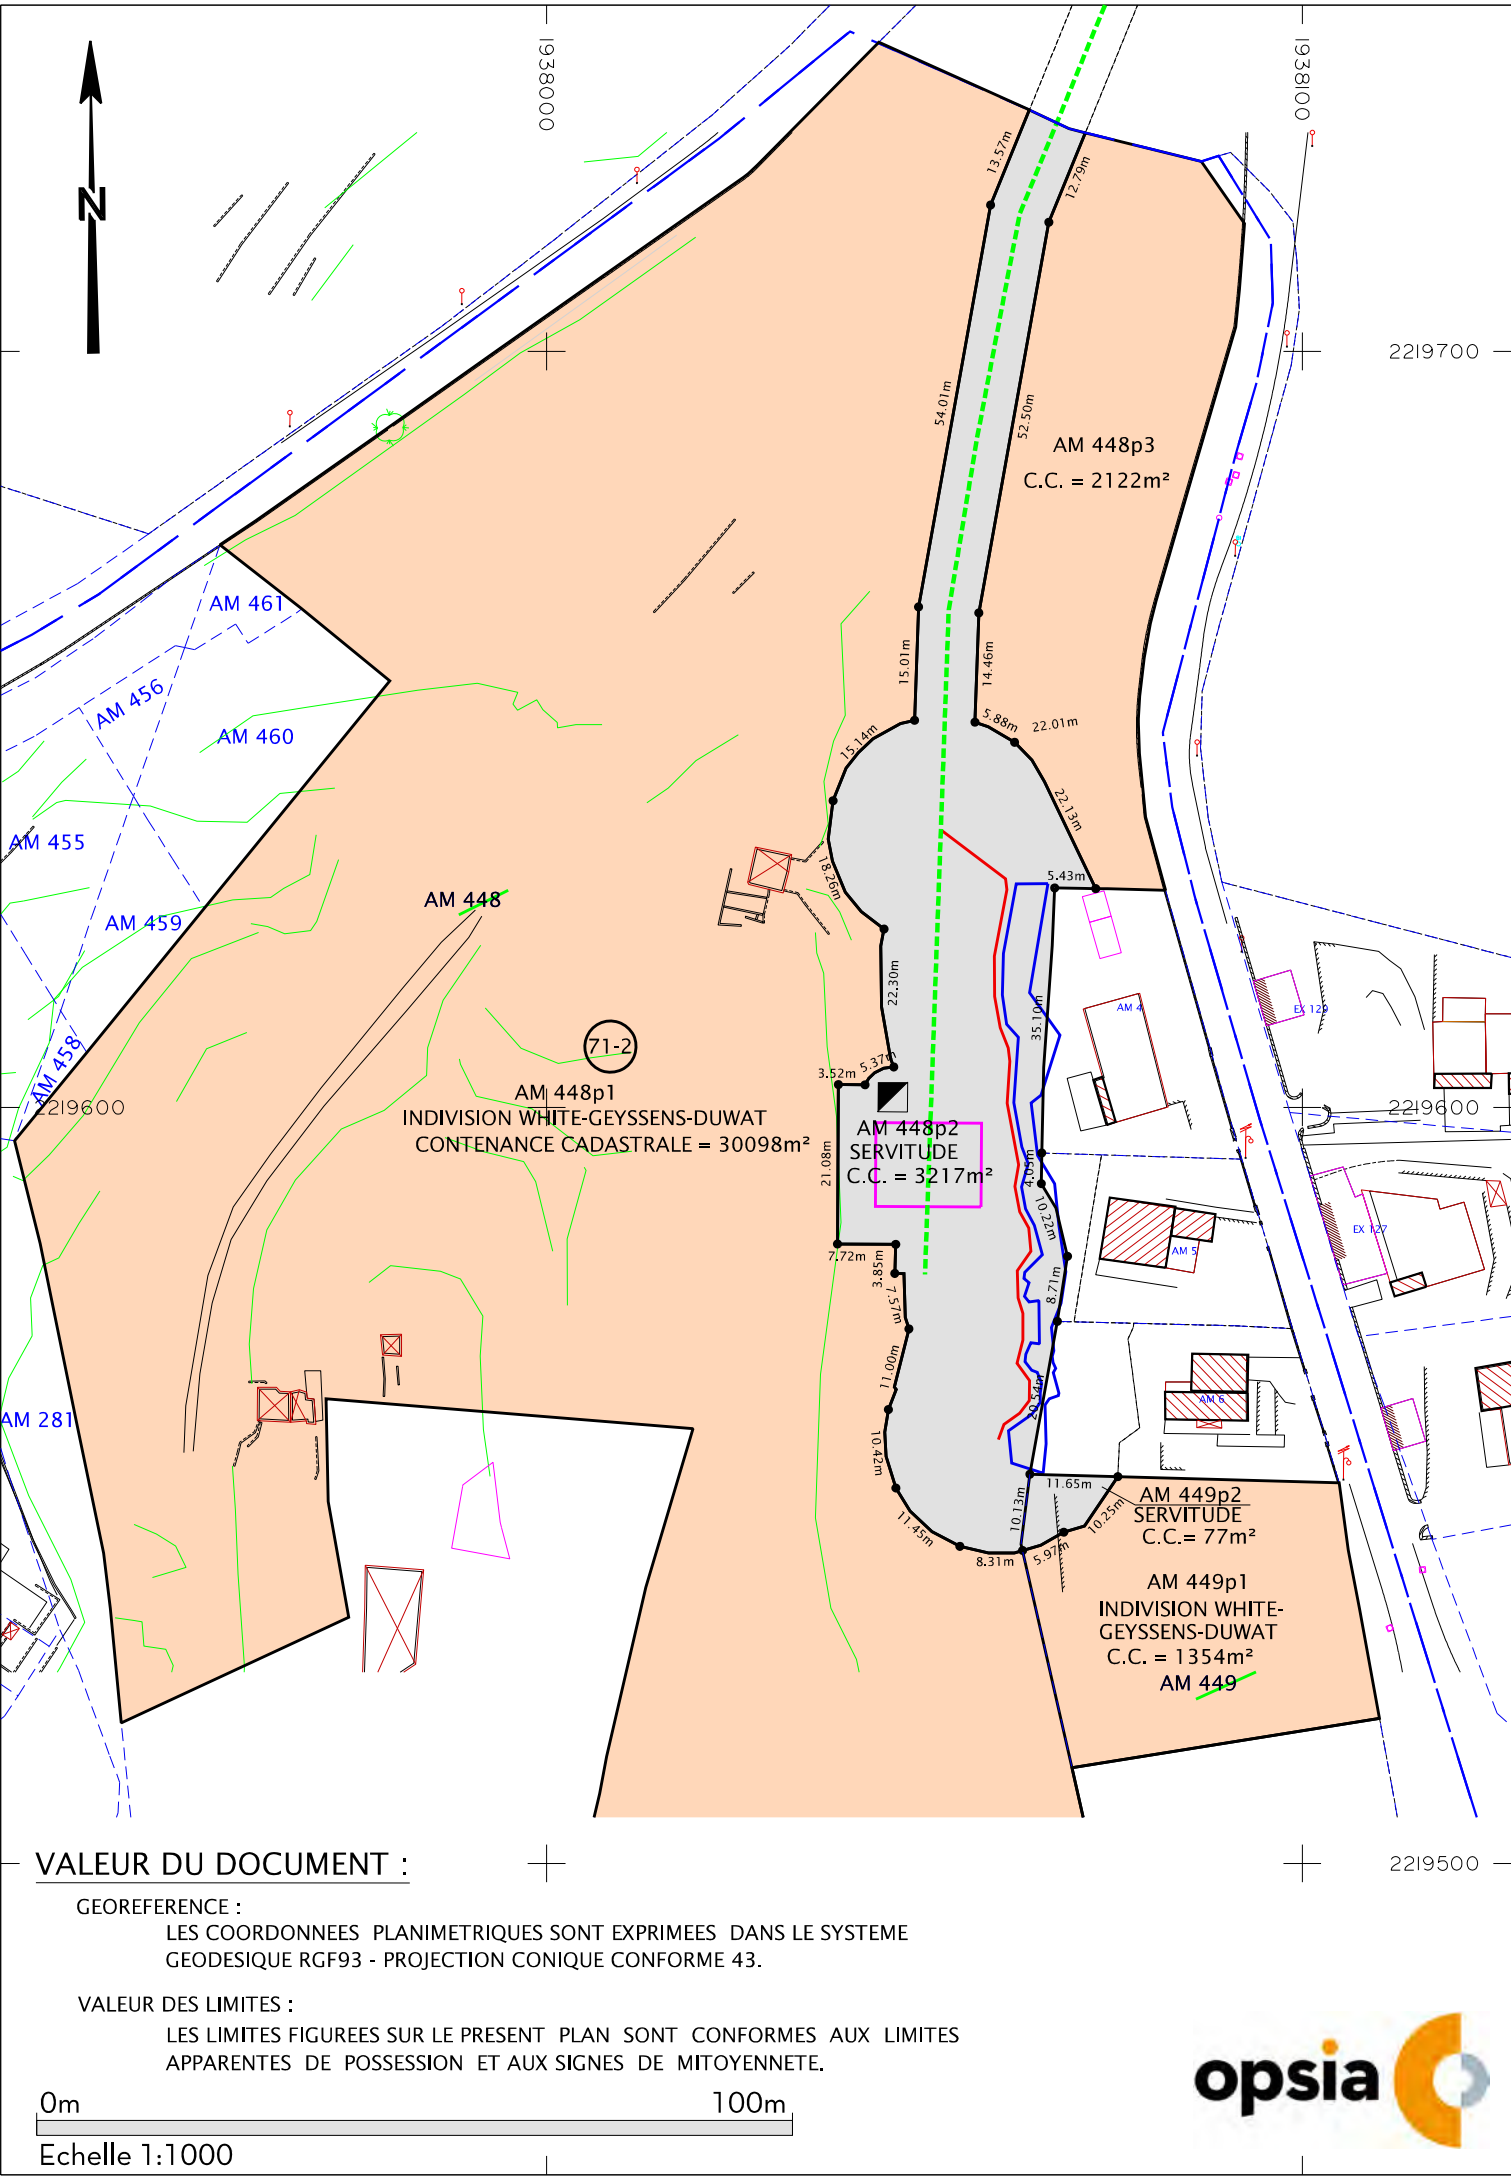

ETAT PARCELLAIRE

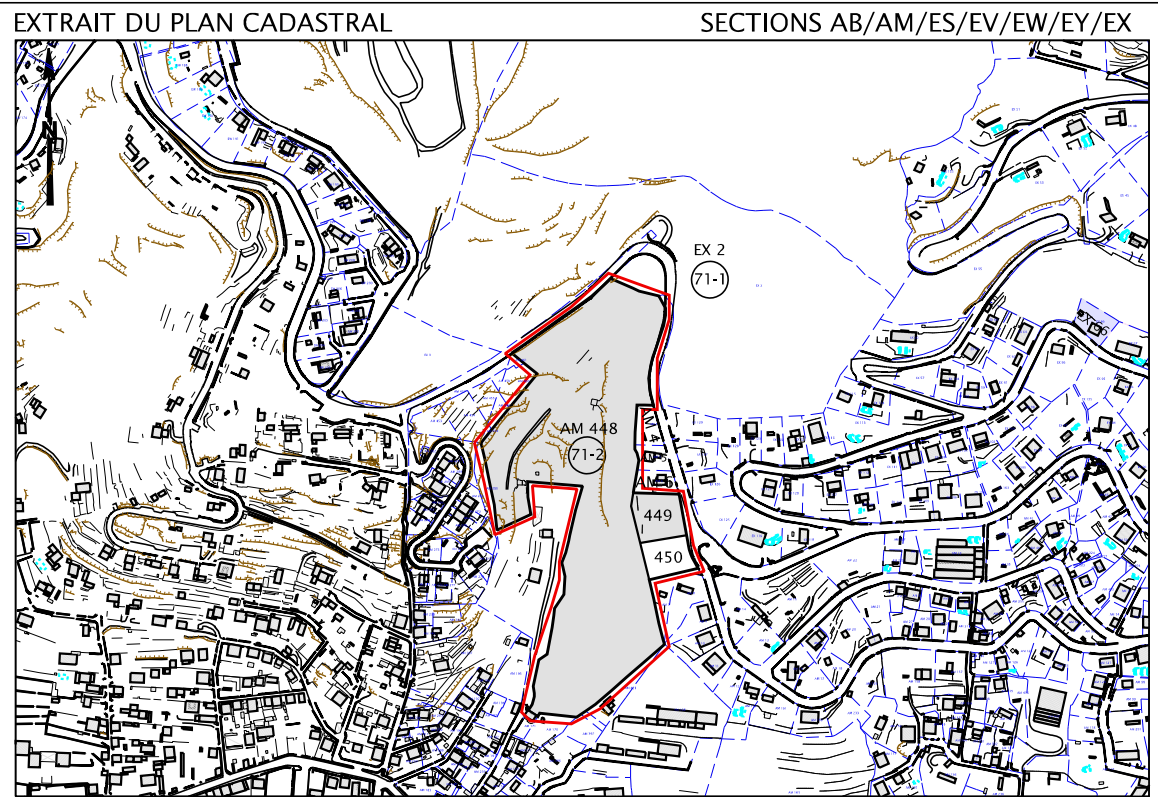


DOCUMENT D'ARPEMENT N° DU

TABEAU RECAPITULATIF DES SUPERFICIES


SITUATION CADASTRALE INITIALE				SITUATION MODIFICATIVE			
SECTION	NUMERO	PROPRIETAIRE	CONTENANCE	SECTION	NUMERO	PROPRIETAIRE	SUPERFICIE
AM	448	INDIVISION WHITE-GEYSSENS-DUWAT	35437 m²	AM	448p1	INDIVISION WHITE-GEYSSENS-DUWAT	30098 m²
				AM	448p2	TPM	3217 m²
				AM	448p3	INDIVISION WHITE-GEYSSENS-DUWAT	2122 m²
							35437 m²
AM	449	INDIVISION WHITE-GEYSSENS-DUWAT	1431 m²	AM	449p1	INDIVISION WHITE-GEYSSENS-DUWAT	1354 m²
				AM	449p2	TPM	77 m²
							1431 m²

PLAN DE LOCALISATION

ECHELLE 1/25000

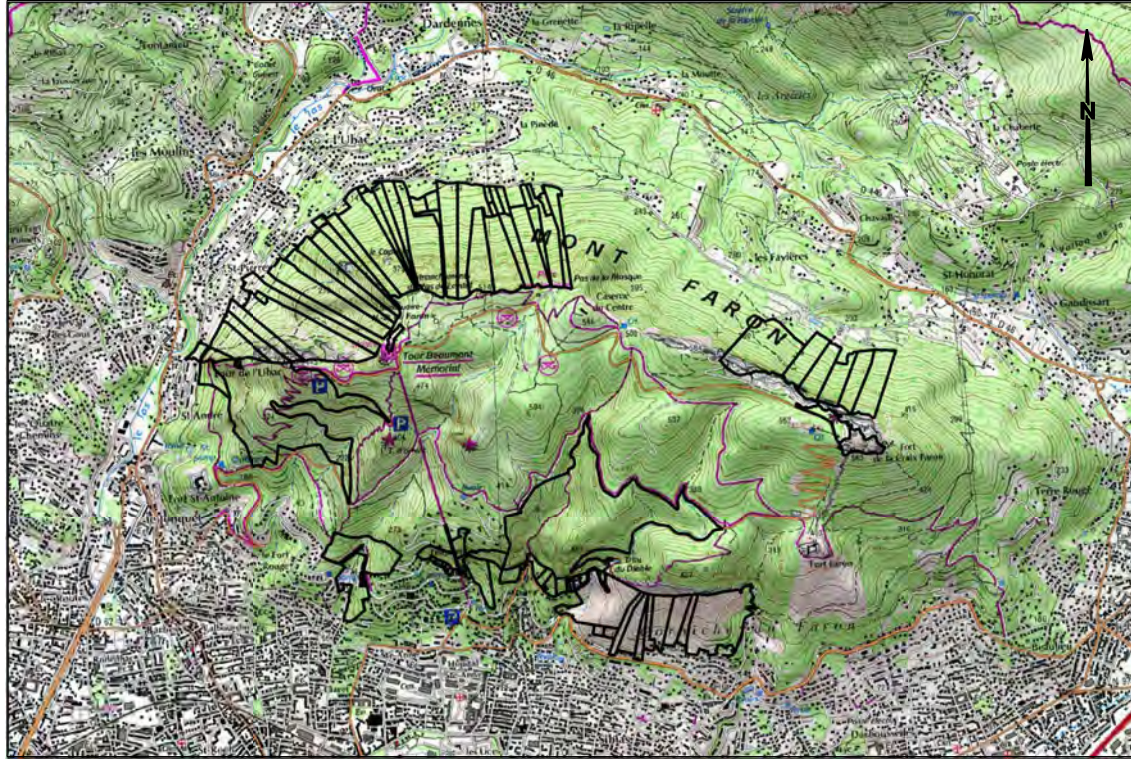

LEGENDE PARCELLAIRE

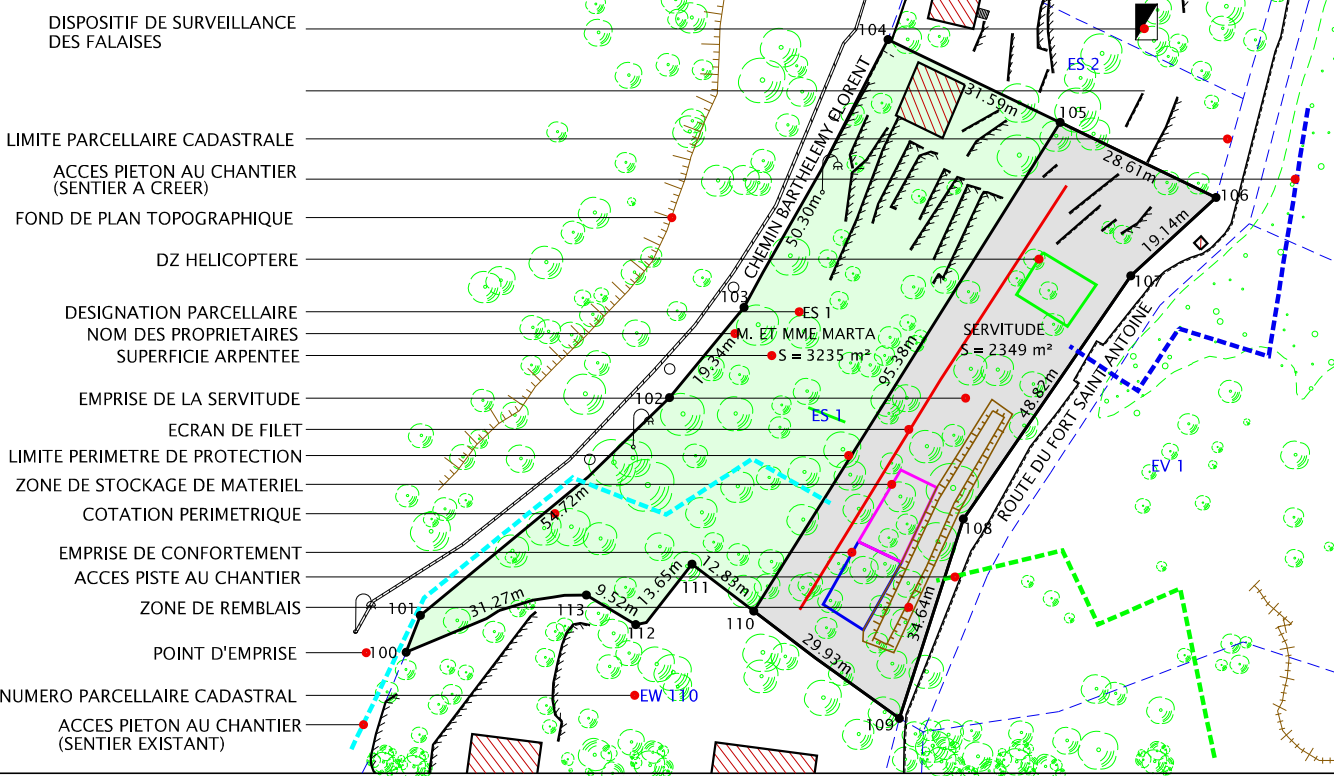


INDICE	MODIFICATIONS	DATE
A	EDITION ORIGINALE	09/03/19

N° Marché : 60RL15-15359
N° Commande : 48420

Dossier N° 1812931
Réf. fichier : 12931_PAR_P71-3

REDACTEUR	VERIFICATEUR	APPROBATEUR
F. GROBELNY D. TEILLOUT	S. CALCAGNO	F. HOSPITAL

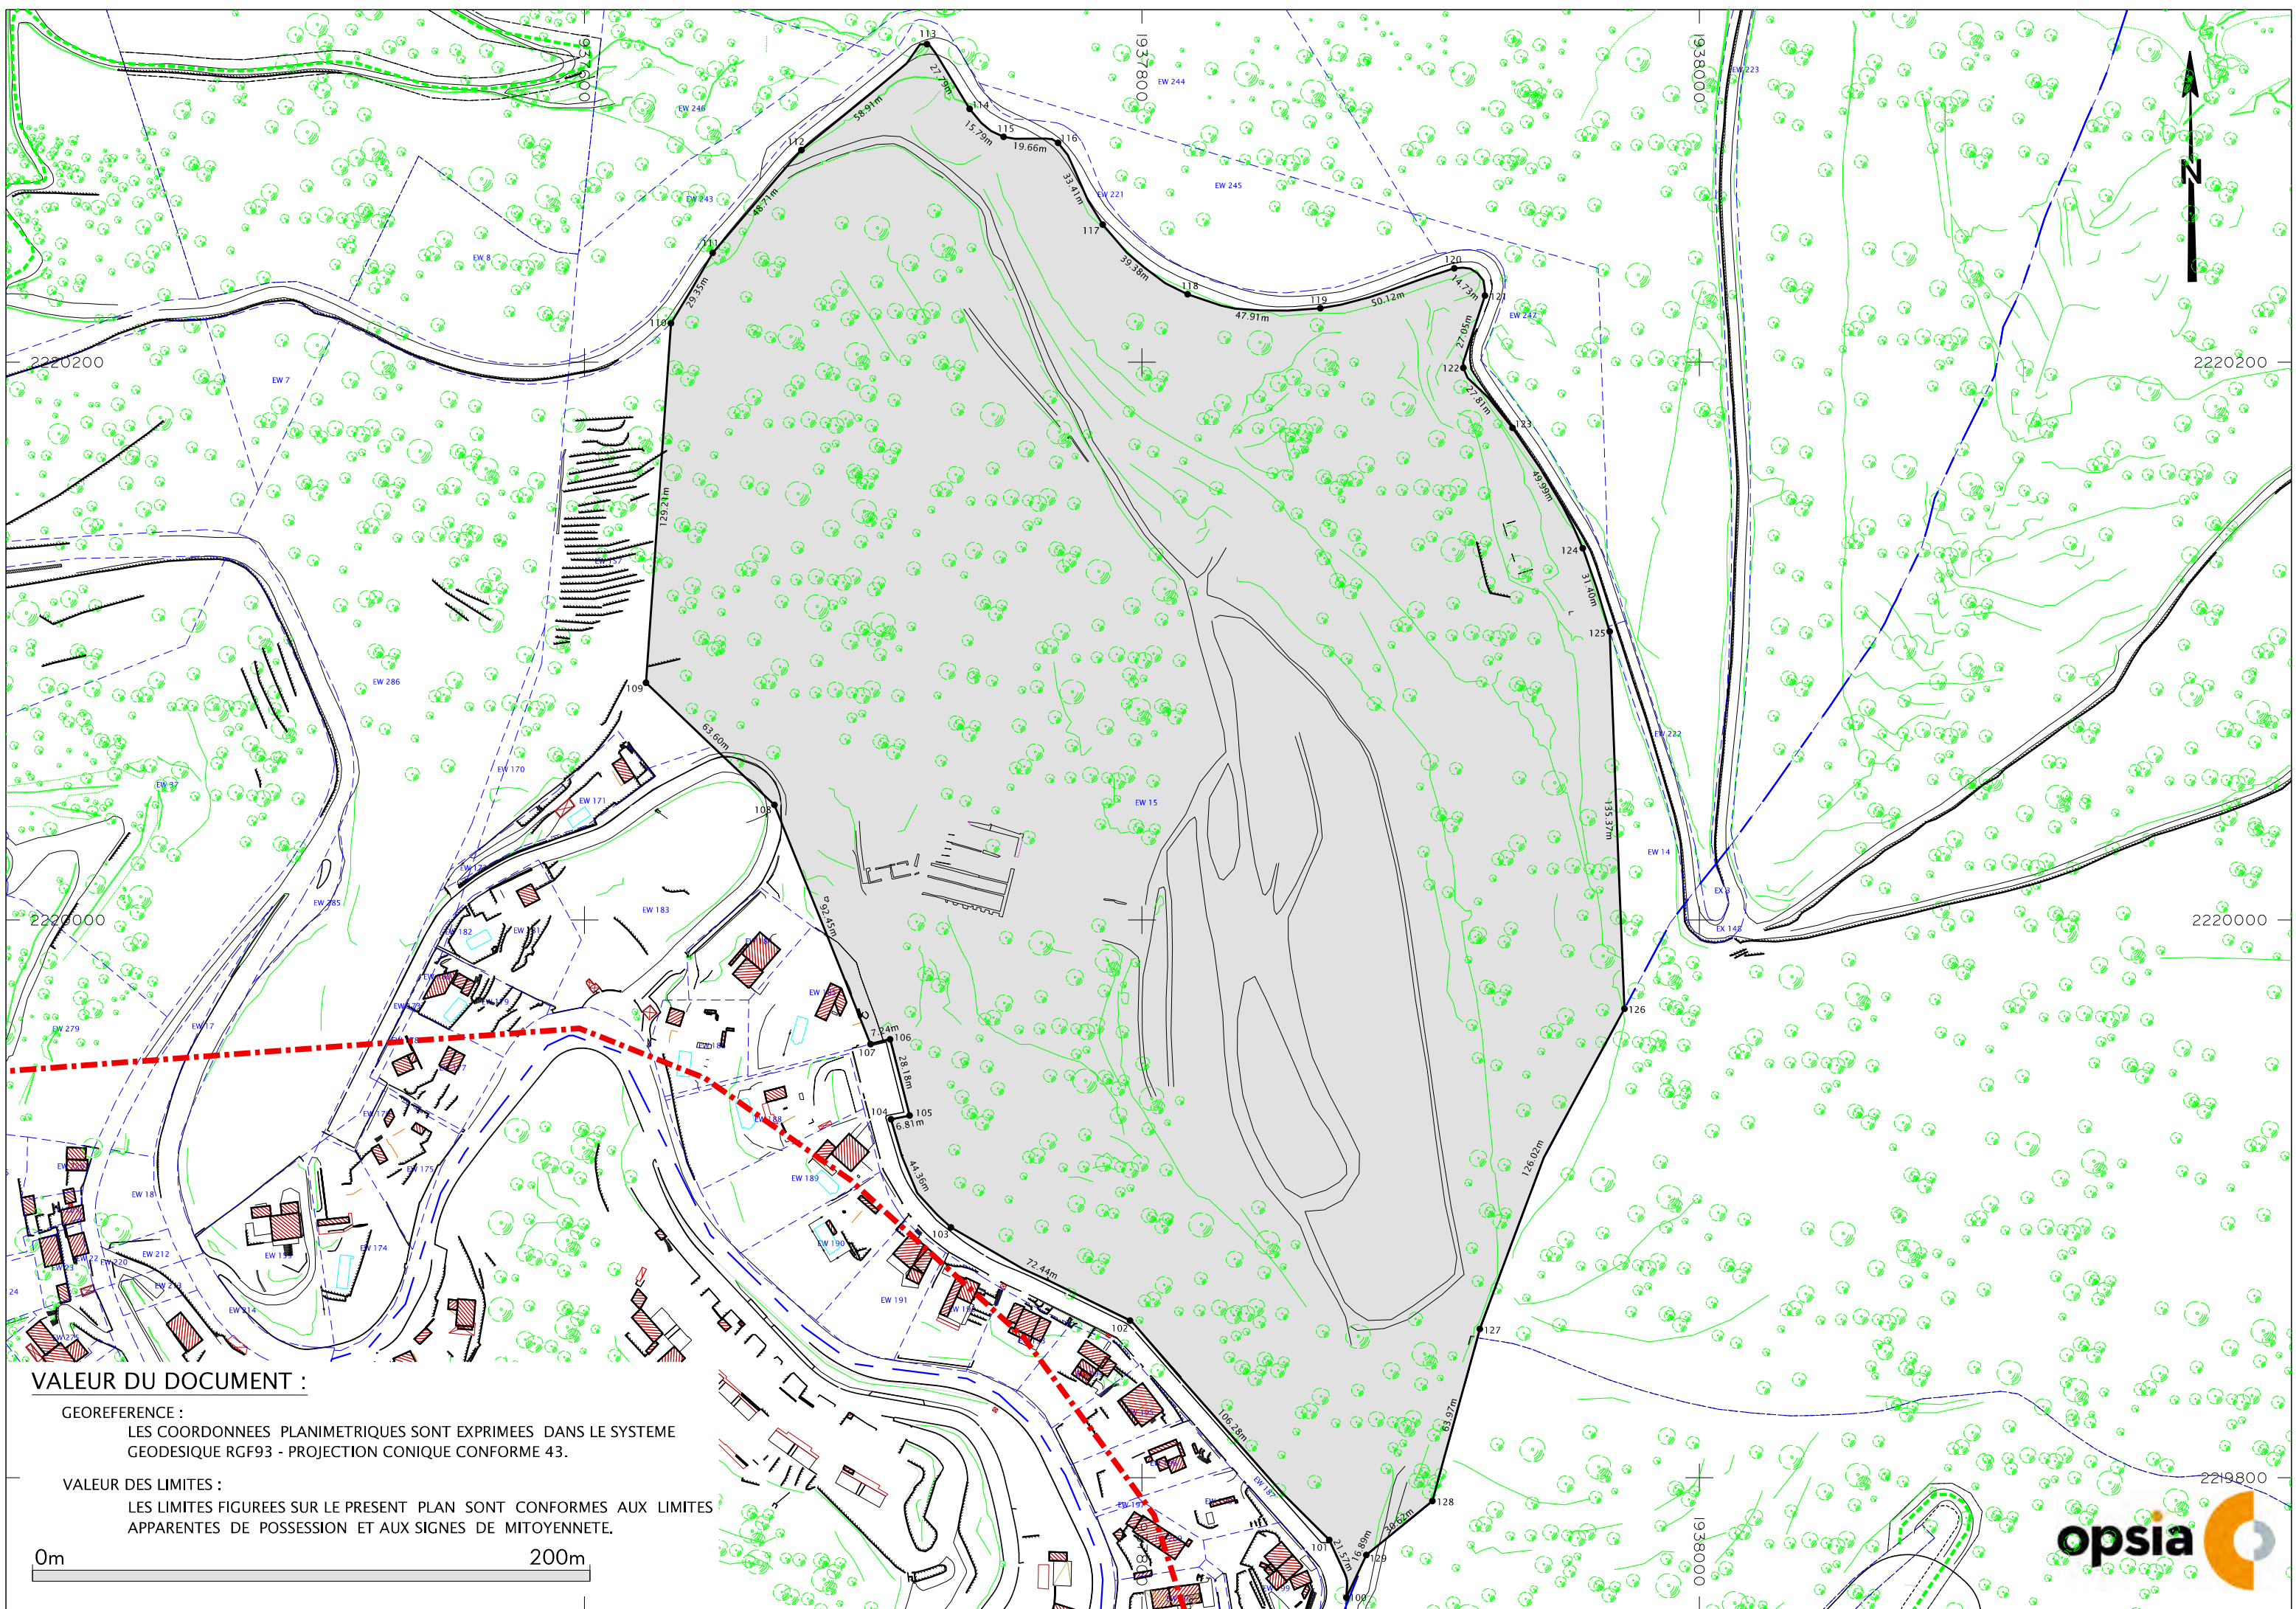


VALEUR DU DOCUMENT :

GEOREFERENCE :
LES COORDONNEES PLANIMETRIQUES SONT EXPRIMEES DANS LE SYSTEME
GEODESIQUE RGF93 - PROJECTION CONIQUE CONFORME 43.

VALEUR DES LIMITES :
LES LIMITES FIGUREES SUR LE PRESENT PLAN SONT CONFORMES AUX LIMITES
APPARENTES DE POSSESSION ET AUX SIGNES DE MITOYENNETE.


ETAT PARCELLAIRE

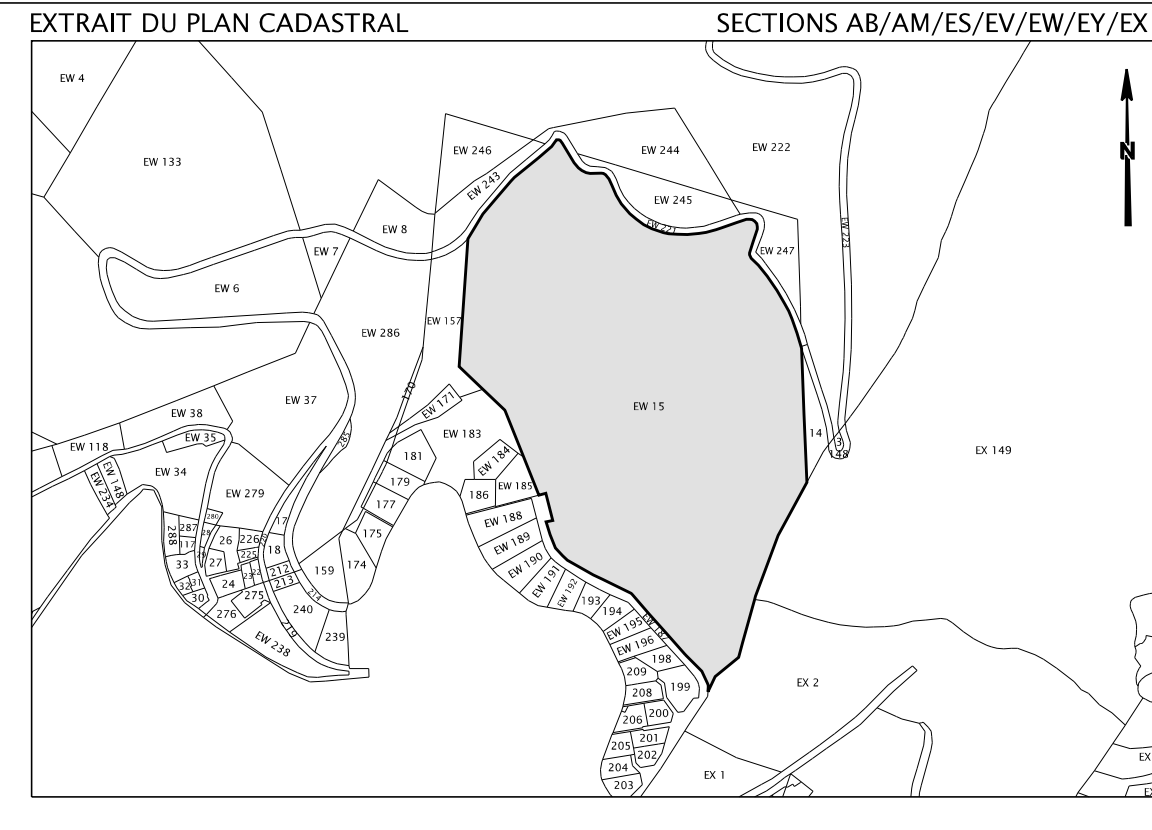

TABEAU RECAPITULATIF DES SUPERFICIES


SITUATION CADASTRALE INITIALE				SITUATION MODIFICATIVE			
SECTION	NUMERO	PROPRIETAIRE	CONTENANCE	SECTION	NUMERO	PROPRIETAIRE	SUPERFICIE
EW	15	MME COURET CAROLINE MME COURET HELENE MME OURDAN GENEVIEVE	119 800 m²	EW	15	METROPOLE TOULON PROVENCE MEDITERRANEE	119 800 m²

PLAN DE LOCALISATION

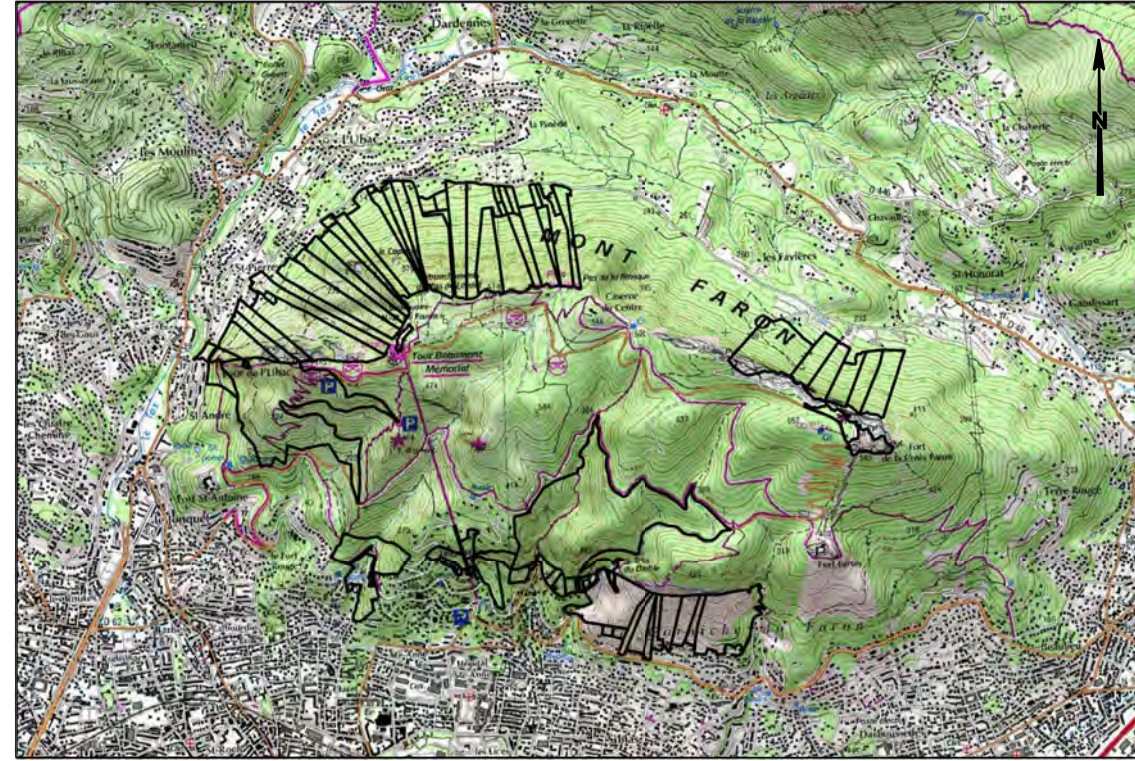

ECHELLE 1/25000

LEGENDE PARCELLAIRE

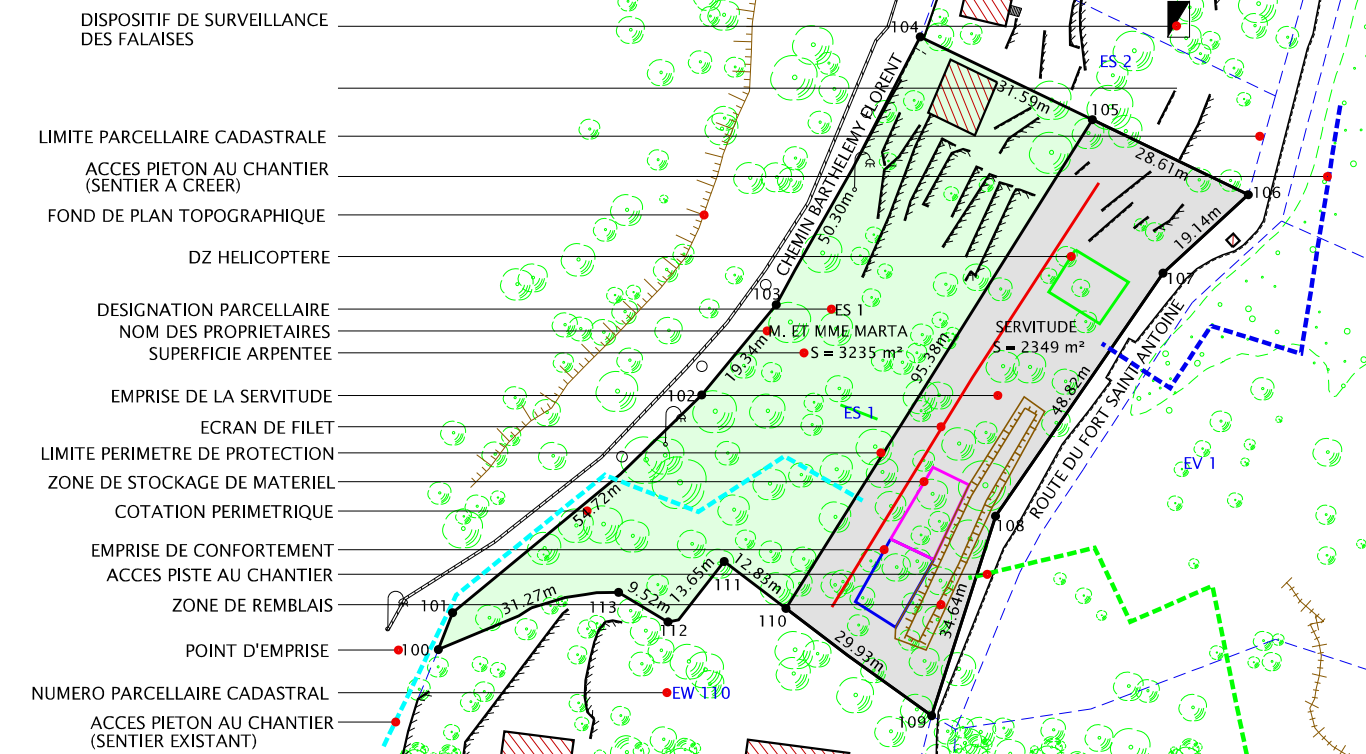

ENQUETE PARCELLAIRE

Planche
74/81/46

Opération

**OPERATION DE MISE EN SECURITE ET CONFORTEMENT
DU MASSIF DU FARON
SECTEUR LT30 / PARCELLE AM N° 6**

ECHELLE 1/500

PRESTATAIRE


Téléphone : 04 94 23 93 00
Téléphone : 04 91 79 38 75
www.opsia.fr - contact@opsia.fr

REFERENCES TECHNIQUES, ADMINISTRATIVES ET SUIVI


INDICE	MODIFICATIONS	DATE
A	EDITION ORIGINALE	11/02/20
B	MODIFICATION PLAN	27/02/20
C	MODIFICATION CARTOUCHE	09/03/20

N° Marché : 60RL15-15359	Dossier N° 181293
N° Commande : 48420	Réf. fichier : 12931_PAR_P74

REDACTEUR F. GROBELNY D. TEILLOUT	VERIFICATEUR S. CALCAGNO	APPROBATEUR F. HOSPITAL
--	------------------------------------	-----------------------------------

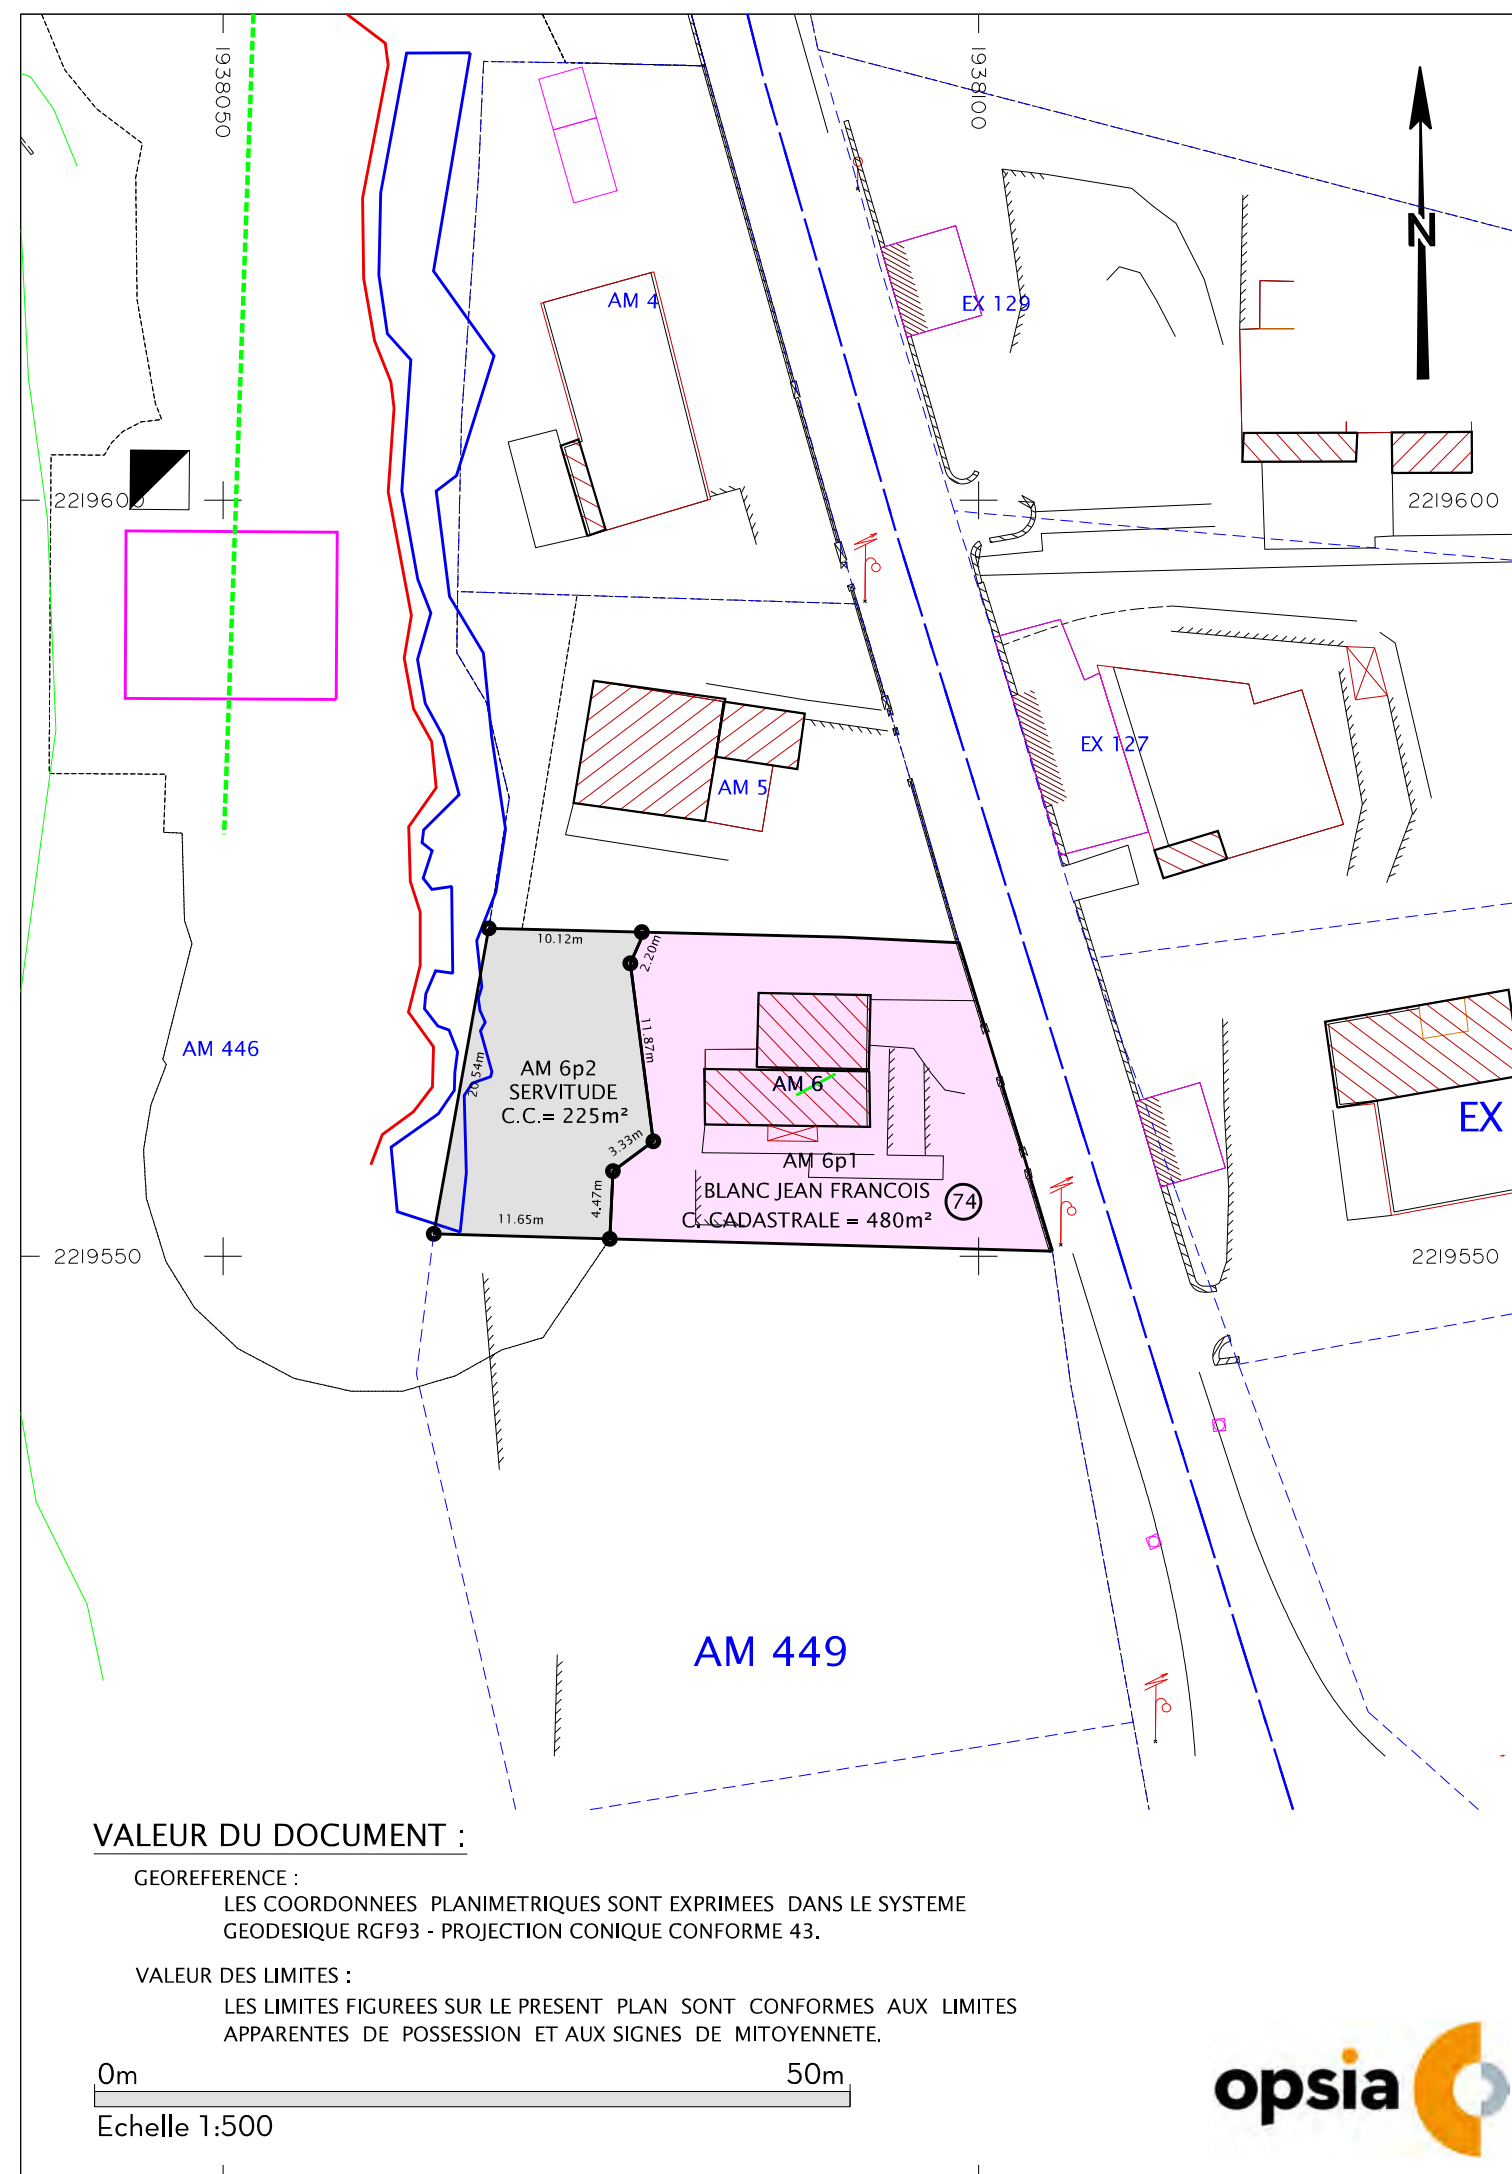

ETAT PARCELLAIRE

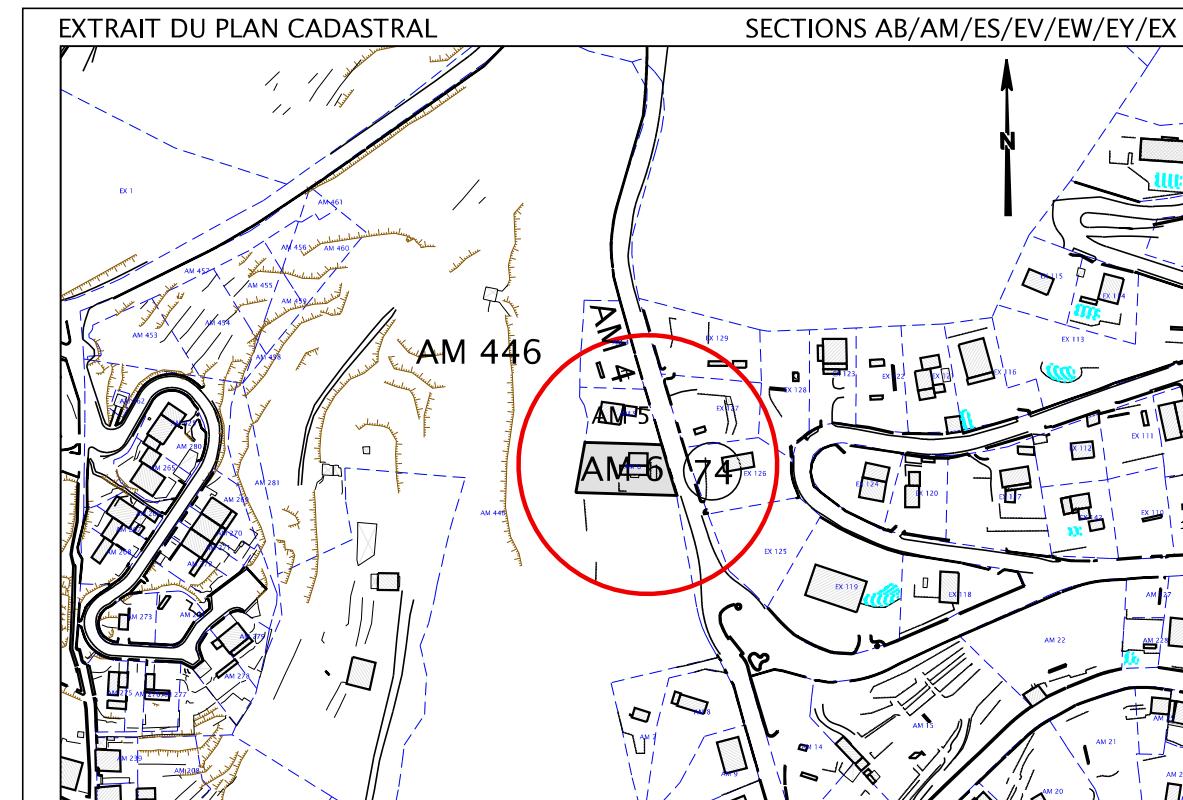

DOCUMENT D'ARPENTAGE N° DU

TABLEAU RECAPITULATIF DES SUPERFICIES							
SITUATION CADASTRALE INITIALE				SITUATION MODIFICATIVE			
SECTION	NUMERO	PROPRIETAIRE	CONTENANCE	SECTION	NUMERO	PROPRIETAIRE	SUPERFICIE
AM	6	M. BLANC JEAN	705 m²	AM	6p1	M. BLANC JEAN	480 m²
				AM	6p2	TPM	225 m²
							705 m²



LEGENDE PARCELLAIRE



REPERES TECHNIQUES, ADMINISTRATIFS ET SUIVI		
INDICE	MODIFICATIONS	DATE
A	EDITION ORIGINALE	11/02/19
G	MODIF. CARTOUCHE + FORMAT PLAN	18/02/2020
H	MODIFICATION PLAN (AJOUT AC 54)	27/02/2020
I	MODIFICATION TITRE DANS CARTOUCHE	22/06/2020
M	MODIF. DECOUP. 4 PARCELLES (EV 286, 17, 107 ET 19)	05/10/2020
J	MODIF. DECOUPE PARCELLE EX 65	30/03/21

N°Marché : 608L15-15359 Dossier N° 1812931
N°Commande : 48420 Ref. fact. : 12931 /2931/GEN/001

REDACTEUR F. GROBELNY D. TEILLOUT	VERIFICATEUR S. CALCAGNO	APPROBATEUR F. HOSPITAL
--	------------------------------------	-----------------------------------

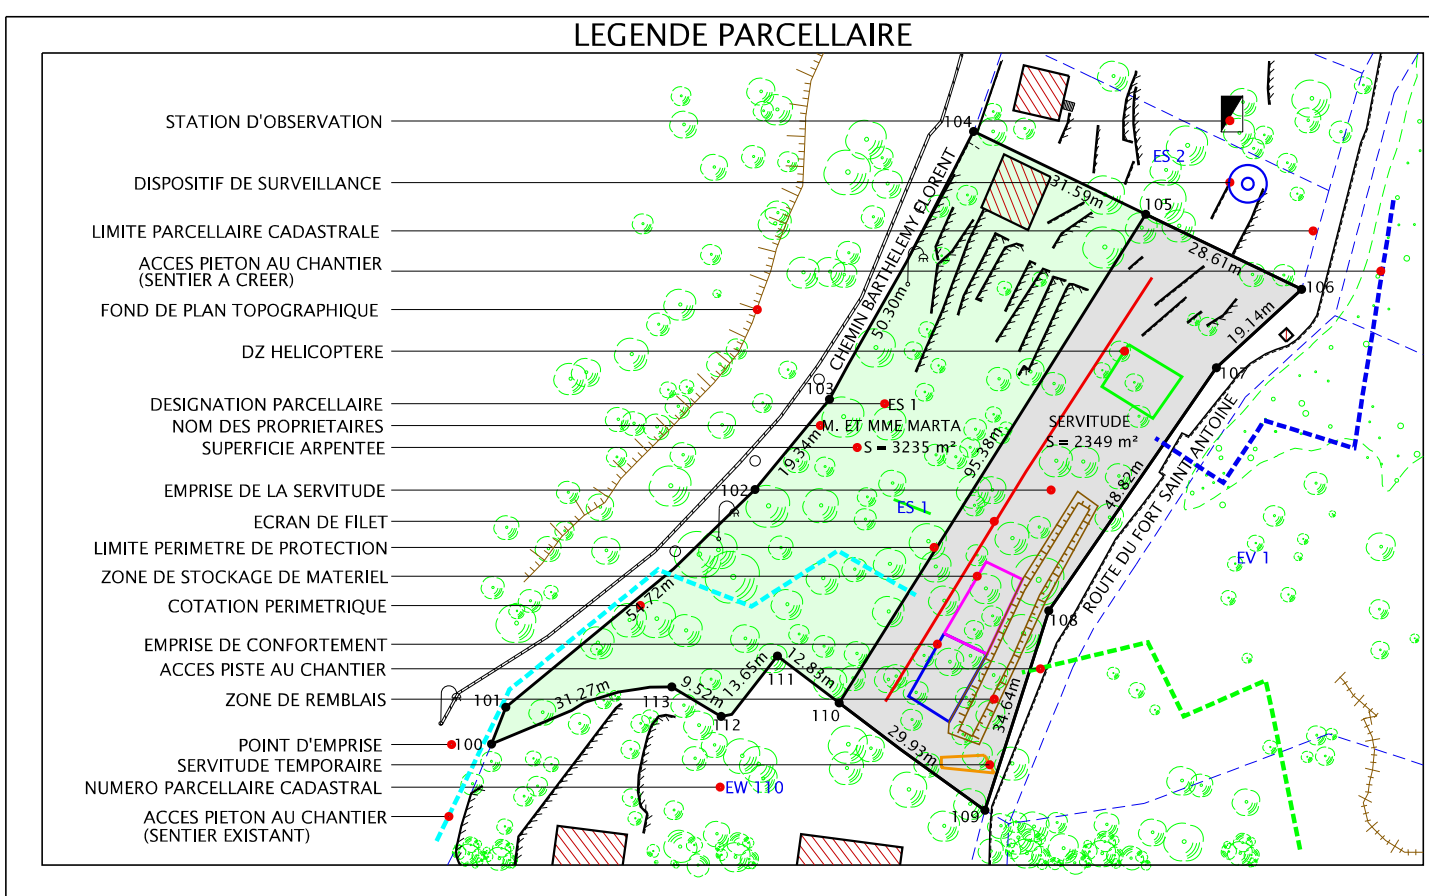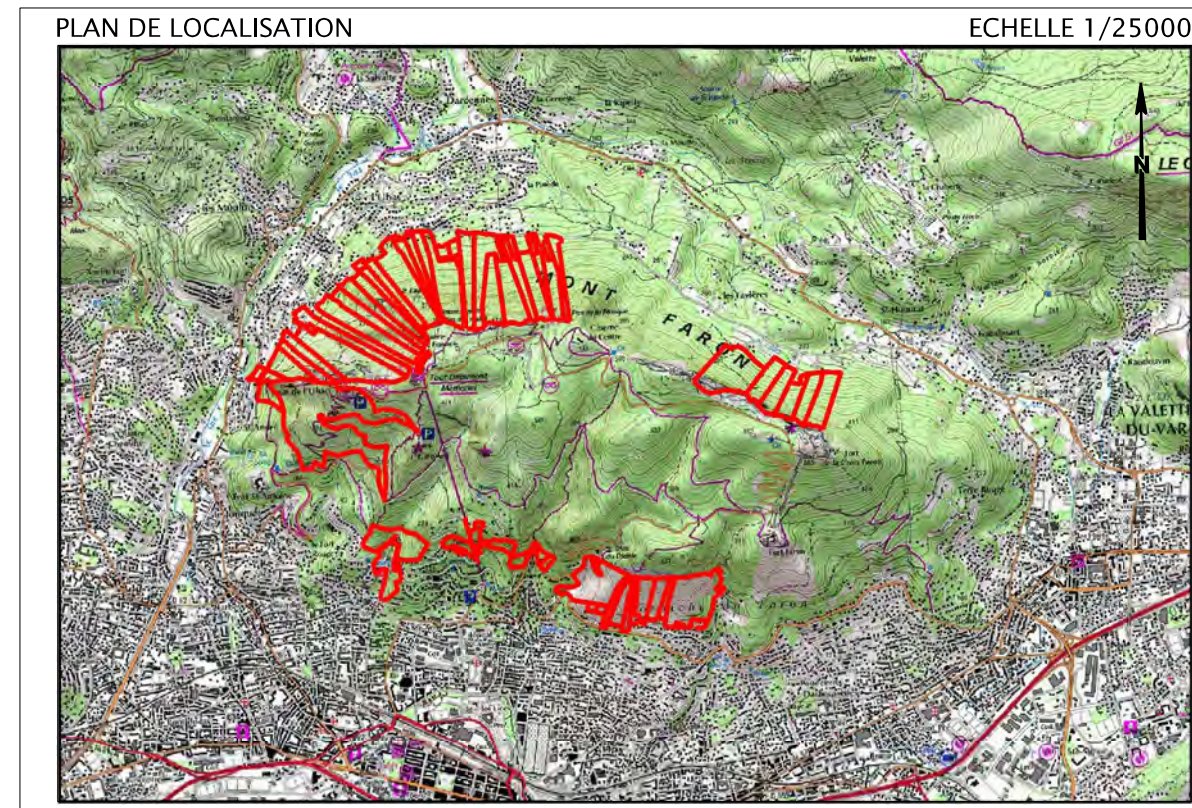

VALEUR DU DOCUMENT :

GEOREFERENCE :
LES COORDONNEES PLANIMETRIQUES SONT EXPRIMEES DANS LE SYSTEME
GEODESIQUE RGF93 - PROJECTION CONIQUE CONFORME 43.

VALEUR DES LIMITES :
LES LIMITES FIGUREES SUR LE PRESENT PLAN SONT CONFORMES AUX DOCUMENTS
FOURNIS PAR LE SERVICE DU CADASTRE.



SERVICE EMETTEUR DE LA COMMANDE : Pôle Juridique et Administration Générale

Département du VAR
Commune de TOULON
Massif du Faron

Nature du document

PERIMETRE DE LA D.U.P.
SITE DE COMPENSATION OURDAN

Planche
01/02

Opération

OPERATION DE MISE EN SECURITE
ET CONFORTEMENT DU MONT FARON

ECHELLE 1/2000

PRESTATAIRE



Téléphone : 04 94 23 93 00
Téléphone : 04 91 79 38 75
www.opsia.fr - contact@opsia.fr


REFERENCES TECHNIQUES, ADMINISTRATIVES ET SUIVI

INDICE	MODIFICATIONS	DATE
A	EDITION ORIGINALE	11/02/19
B	COMPLEMENT INFOGRAPHIE	10/02/20
C	MODIFICATION DU CARTOUCHE	18/02/20
D	MODIFICATION TITRE DANS CARTOUCHE	22/06/20

N° Marché : 60RL15-15359
N° Commande : 48420

Dossier N° 1812931
Réf. fichier : 12931_PER_OUR_P01

REDACTEUR	VERIFICATEUR	APPROBATEUR
F. GROBELNY D. TEILLOUT	S. CALCAGNO	F. HOSPITAL

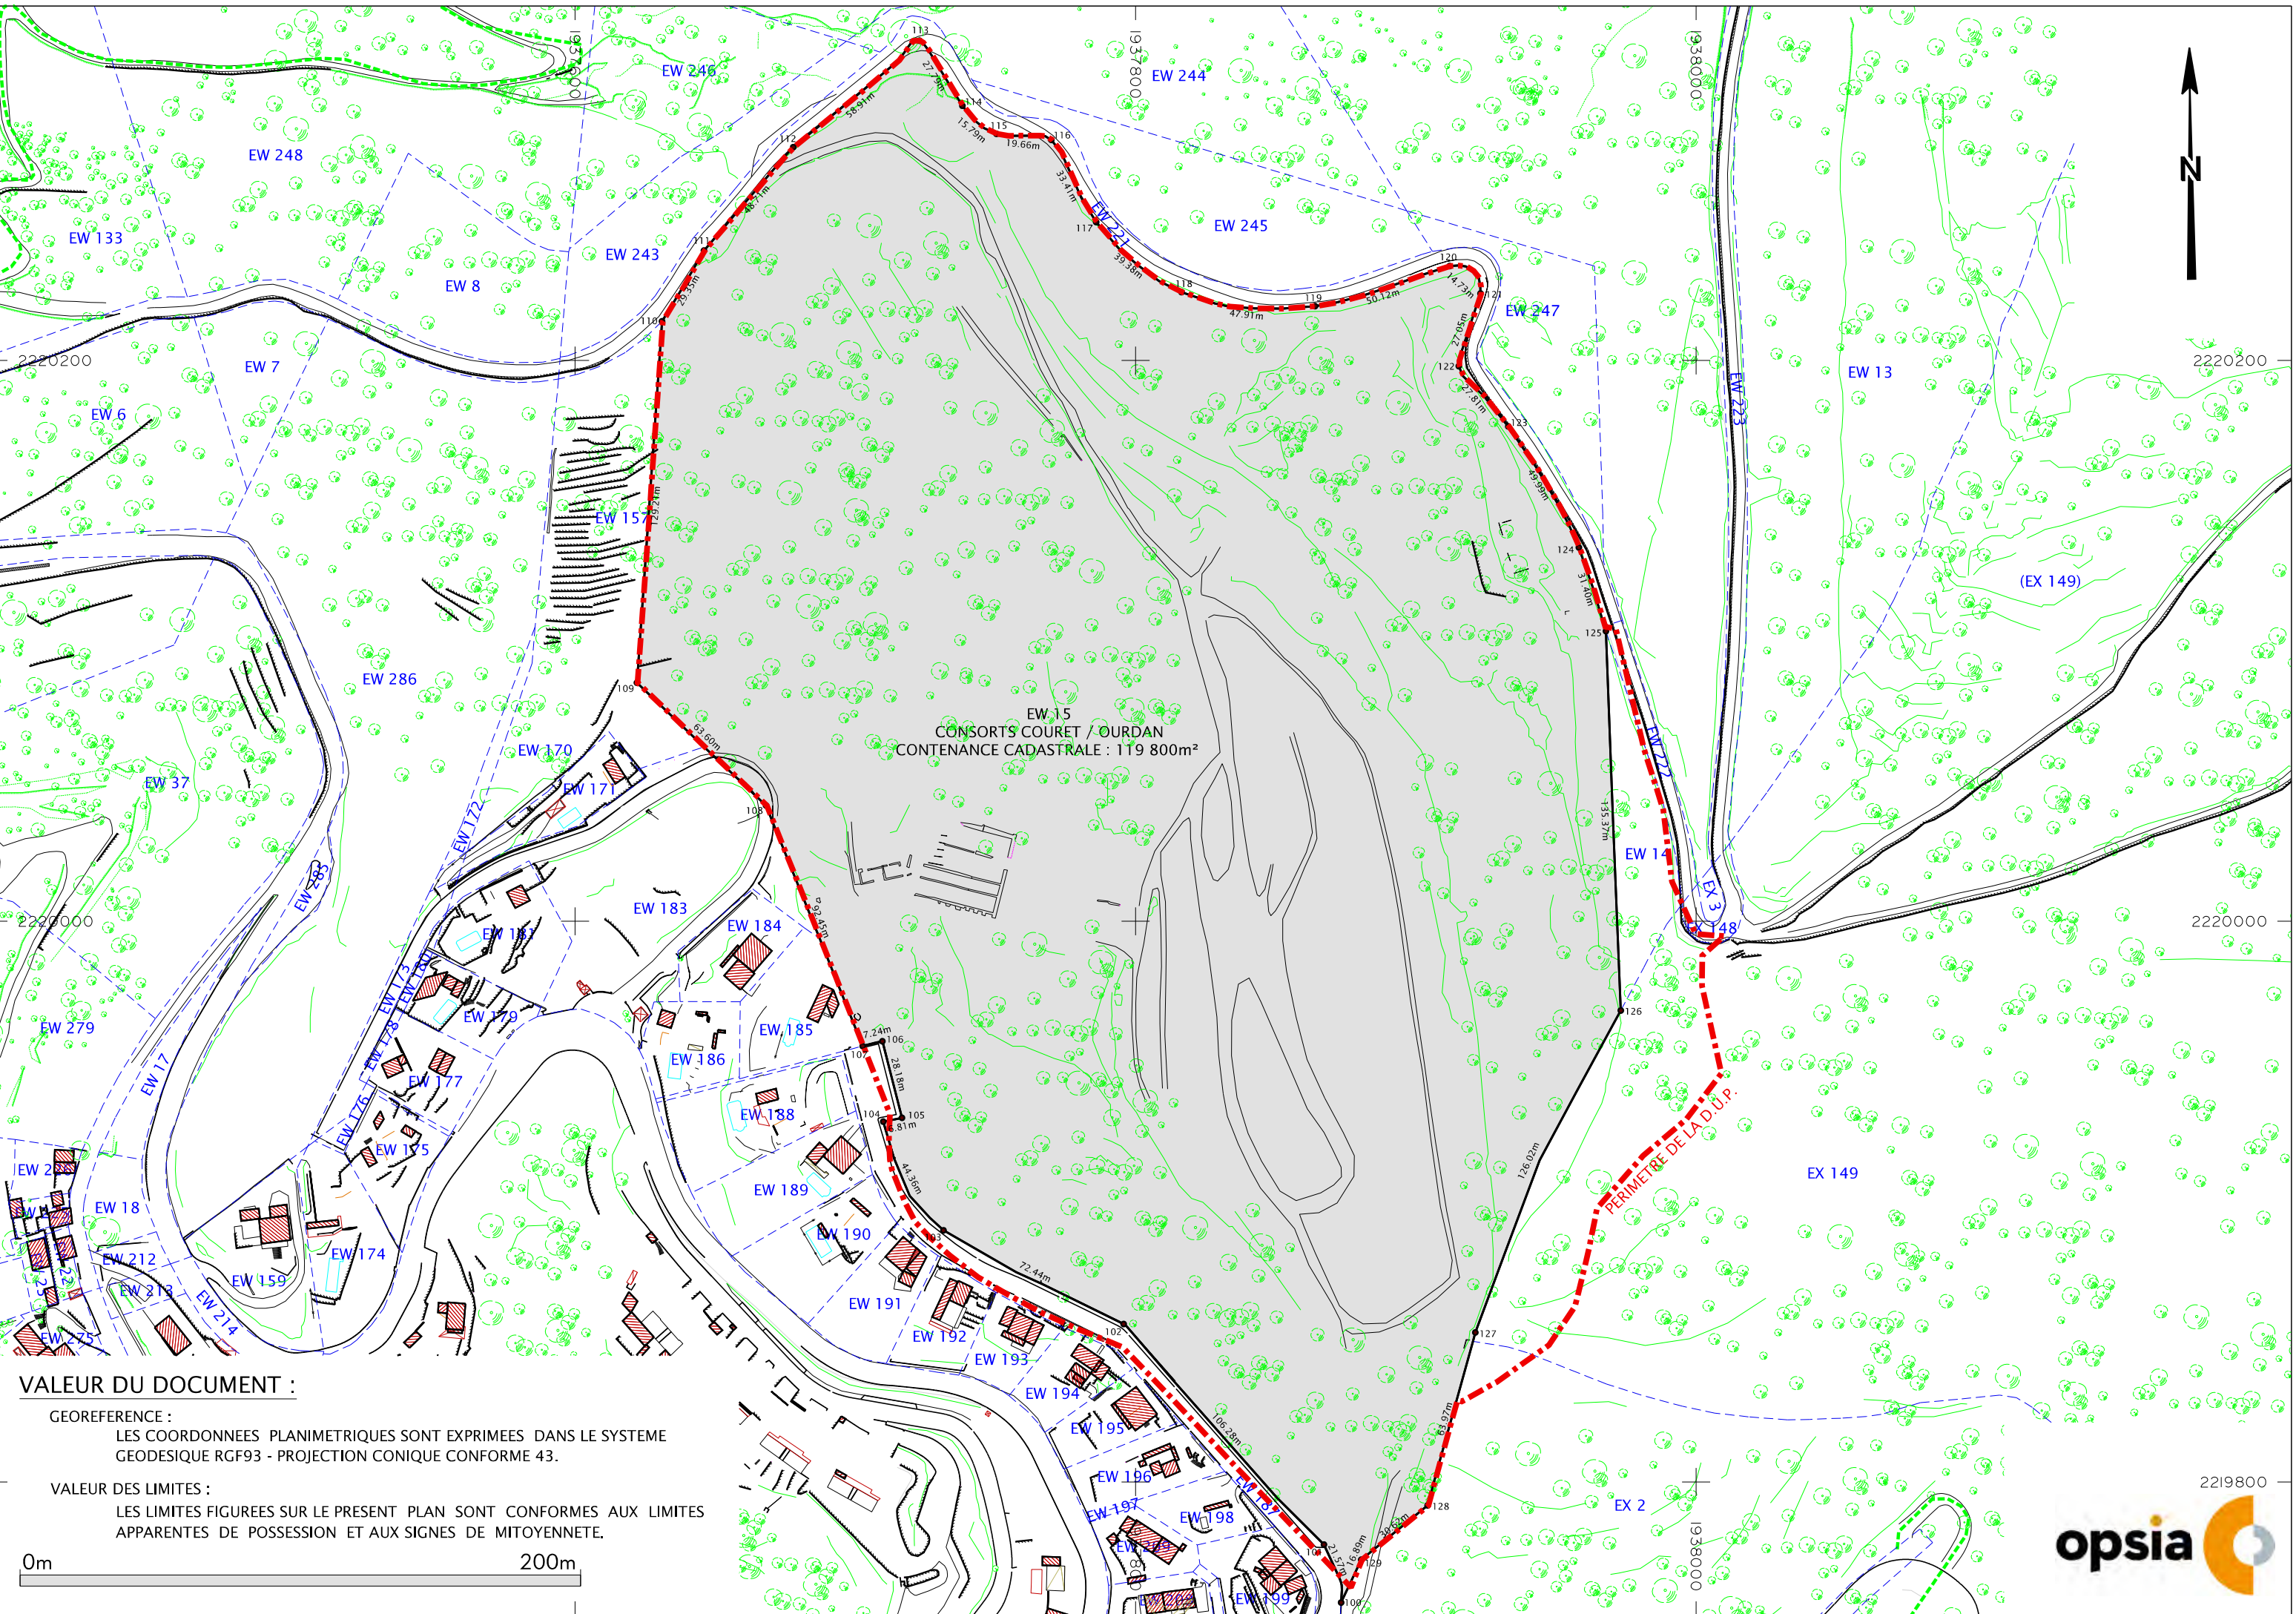

VALEUR DU DOCUMENT :

GEOREFERENCE :
LES COORDONNEES PLANIMETRIQUES SONT EXPRIMEES DANS LE SYSTEME
GEODESIQUE RGF93 - PROJECTION CONIQUE CONFORME 43.


VALEUR DES LIMITES :
LES LIMITES FIGUREES SUR LE PRESENT PLAN SONT CONFORMES AUX LIMITES
APPARENTES DE POSSESSION ET AUX SIGNES DE MITOYENNETE.

LEGENDE :

	ROUTE		BATI DUR, BATI LEGER
	CHEMIN, ALLEE		POTEAUX TELECOM, BT et MT
	MUR		LAMPADAIRES
	MUR DE SOUTÈNEMENT		REGARDS TE, BE, EP, GDF, EDF, PTT, BI
	MUR+ CLOTURE		LIMITE PARCELLAIRE CADASTRALE
	GRILLAGE		PERIMETRE APPARENT DE LA PROPRIETE
	HAUT TALUS		BORNE, POINT D'EMPRISE FONCIERE
	BAS TALUS		
	ECOULEMENT		
	ARBRES DIVERS		
	PLAQUES, COFFRETS		

LISTING DE COORDONNEES DES POINTS
DEFINISSANT LES LIMITES

PTS	X	Y
100	1937873.35	2219757.03
101	1937867.22	2219777.71
102	1937795.74	2219856.37
103	1937731.46	2219899.76
104	1937709.96	2219928.56
105	1937716.63	2219929.91
106	1937709.66	2219957.21
107	1937702.62	2219955.49
108	1937668.15	2220041.27
109	1937622.05	2220085.08
110	1937631.03	2220213.98
111	1937645.99	2220239.23
112	1937677.85	2220276.08
113	1937722.88	2220314.06
114	1937738.20	2220290.87
115	1937750.38	2220280.83
116	1937769.92	2220278.68
117	1937785.93	2220249.36
118	1937816.39	2220224.40
119	1937864.04	2220219.38
120	1937912.07	2220233.69
121	1937923.08	2220223.91
122	1937915.33	2220197.99
123	1937932.97	2220176.49
124	1937958.17	2220133.32
125	1937967.84	2220103.45
126	1937973.14	2219968.18
127	1937921.25	2219853.34
128	1937904.23	2219791.68
129	1937880.51	2219772.32

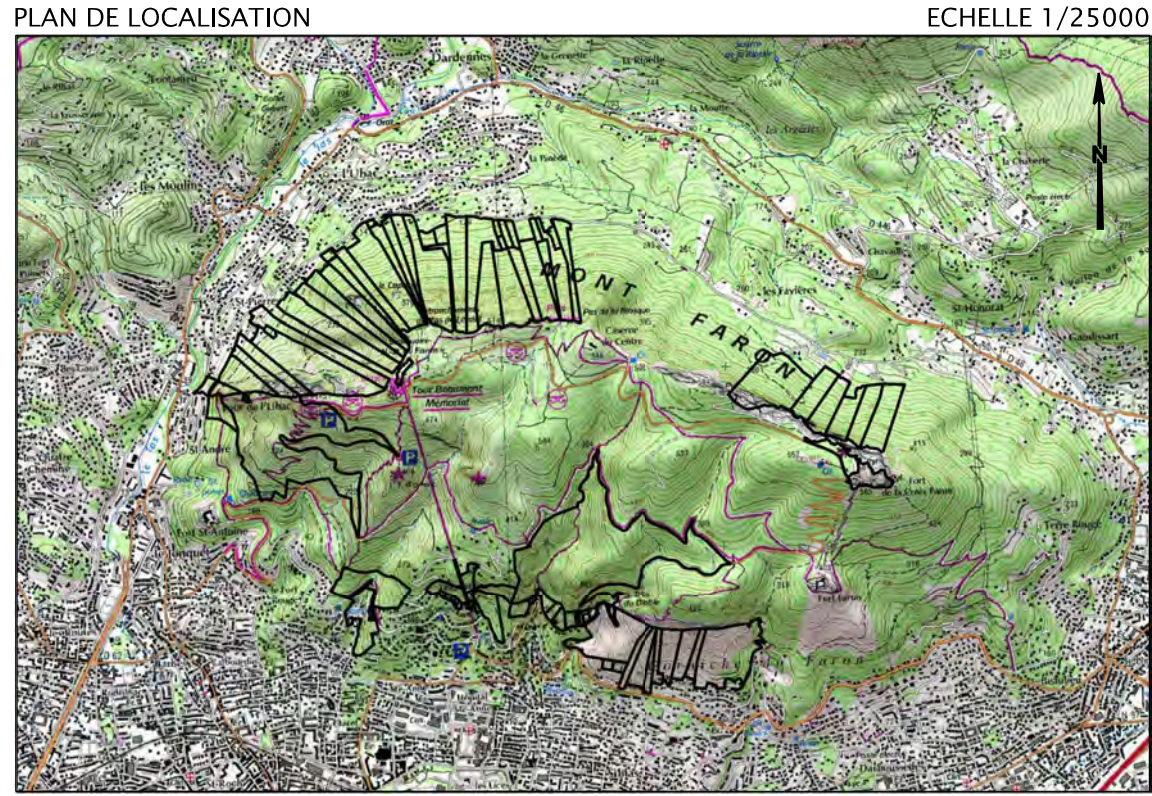

ETAT PARCELLAIRE

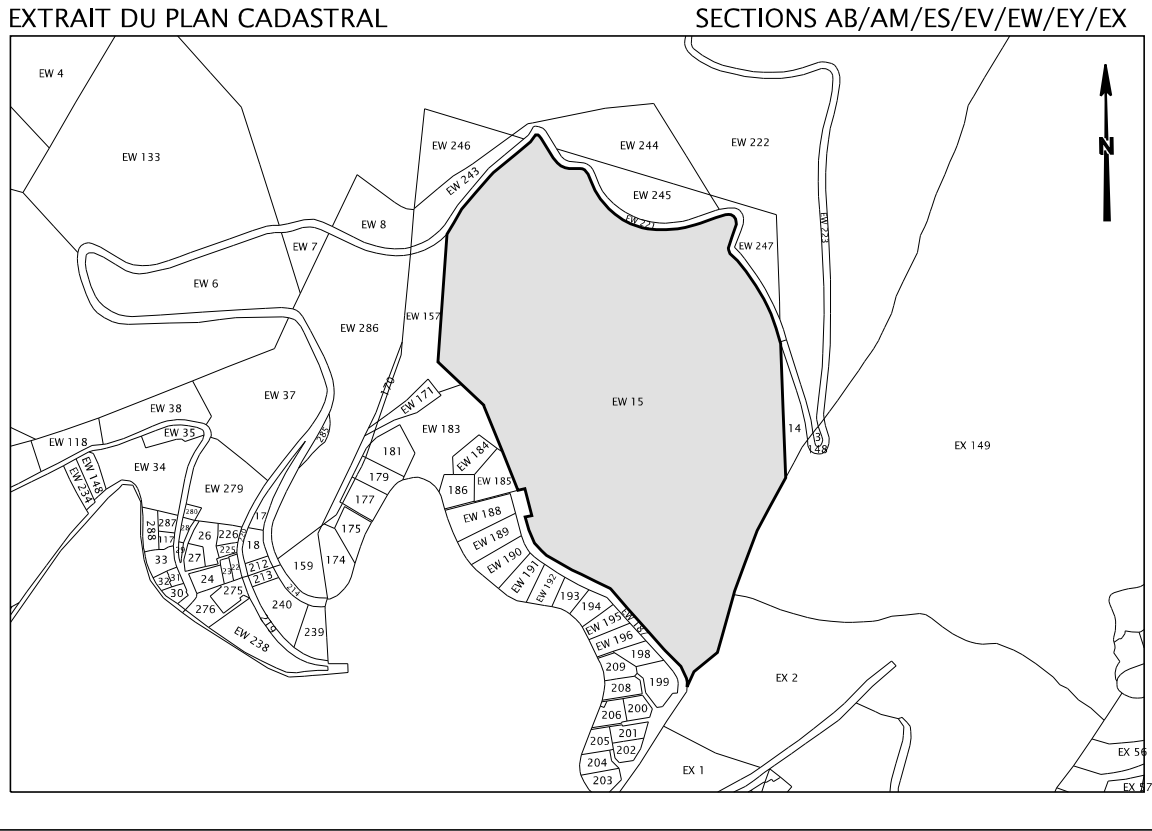


TABLEAU RECAPITULATIF DES SUPERFICIES

SITUATION CADASTRALE INITIALE				SITUATION MODIFICATIVE		
SECTION	NUMERO	PROPRIETAIRE	CONTENANCE	SECTION	NUMERO	SUPERFICIE
EW	15	MME COURET CAROLINE MME COURET HELENE MME OURDAN GENEVIEVE	119 800 m²	EW	15	METROPOLE TOULON PROVENCE MEDITERRANEE 119 800 m²

ERREUR CADASTRE : 0 m²

PERIMETRE DE LA D.U.P.
SITE DE COMPENSATION TRUEBIS

Planche
02/02


OPERATION DE MISE EN SECURITE ET
CONFORTEMENT DU MONT FARON

ECHELLE 1/1000



Téléphone : 04 94 23 93 00
Téléphone : 04 91 79 38 75
www.opsia.fr - contact@opsia.fr

ETAT PARCELLAIRE

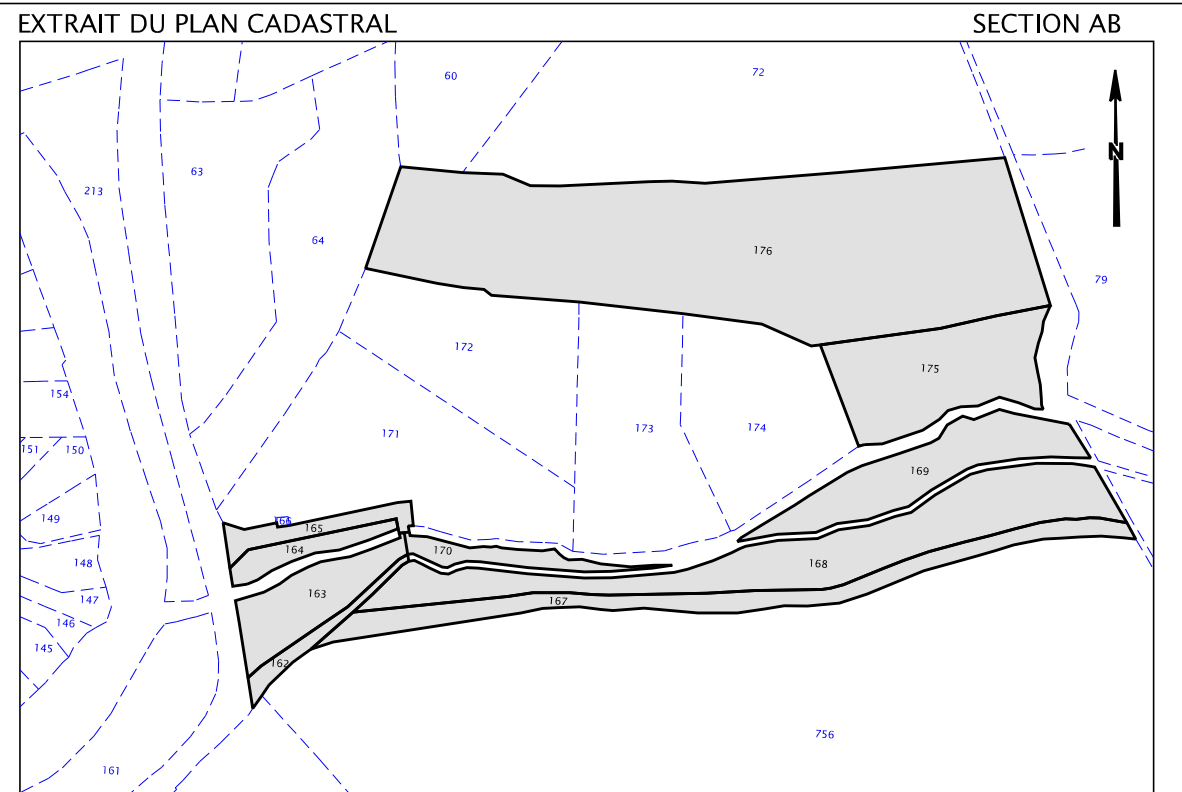


TABEAU RECAPITULATIF DES SUPERFICIES

SITUATION CADASTRALE INITIALE			SITUATION MODIFICATIVE		
SECTION	NUMERO	PROPRIETAIRE	SECTION	NUMERO	PROPRIETAIRE
AB	162	COMMUNE DE SOLLIES TOUCAS	AB	162	METROPOLÉ TOULON PROVENCE MEDITERRANÉE
AB	163		AB	163	
AB	164		AB	164	
AB	165		AB	165	
AB	167		AB	167	
AB	168		AB	168	
AB	169		AB	169	
AB	175		AB	175	
AB	176		AB	176	
AB	162	258 m²	AB	162	258 m²
AB	163	950 m²	AB	163	950 m²
AB	164	357 m²	AB	164	357 m²
AB	165	382 m²	AB	165	382 m²
AB	167	1536 m²	AB	167	1536 m²
AB	168	3109 m²	AB	168	3109 m²
AB	169	1478 m²	AB	169	1478 m²
AB	175	2000 m²	AB	175	2000 m²
AB	176	376 m²	AB	176	376 m²
AB	176	9357 m²	AB	176	9357 m²
AB	176	19 803 m²	AB	176	19 803 m²

ERREUR CADASTRE TOTALE : 0 m²

LEGENDE :

- BATI DUR, BATI LEGER
- ROUTE
- CHEMIN, ALLEE
- MUR DE SOUTÈNEMENT
- HAUT TALUS
- BAS TALUS
- ECOULEMENT
- POTEAUX TELECOM, BT et MT
- LIMITE PARCELLAIRE CADASTRALE
- PERIMETRE APPARENT DE LA PROPRIETE
- BORNE, POINT D'EMPRISE FONCIERE

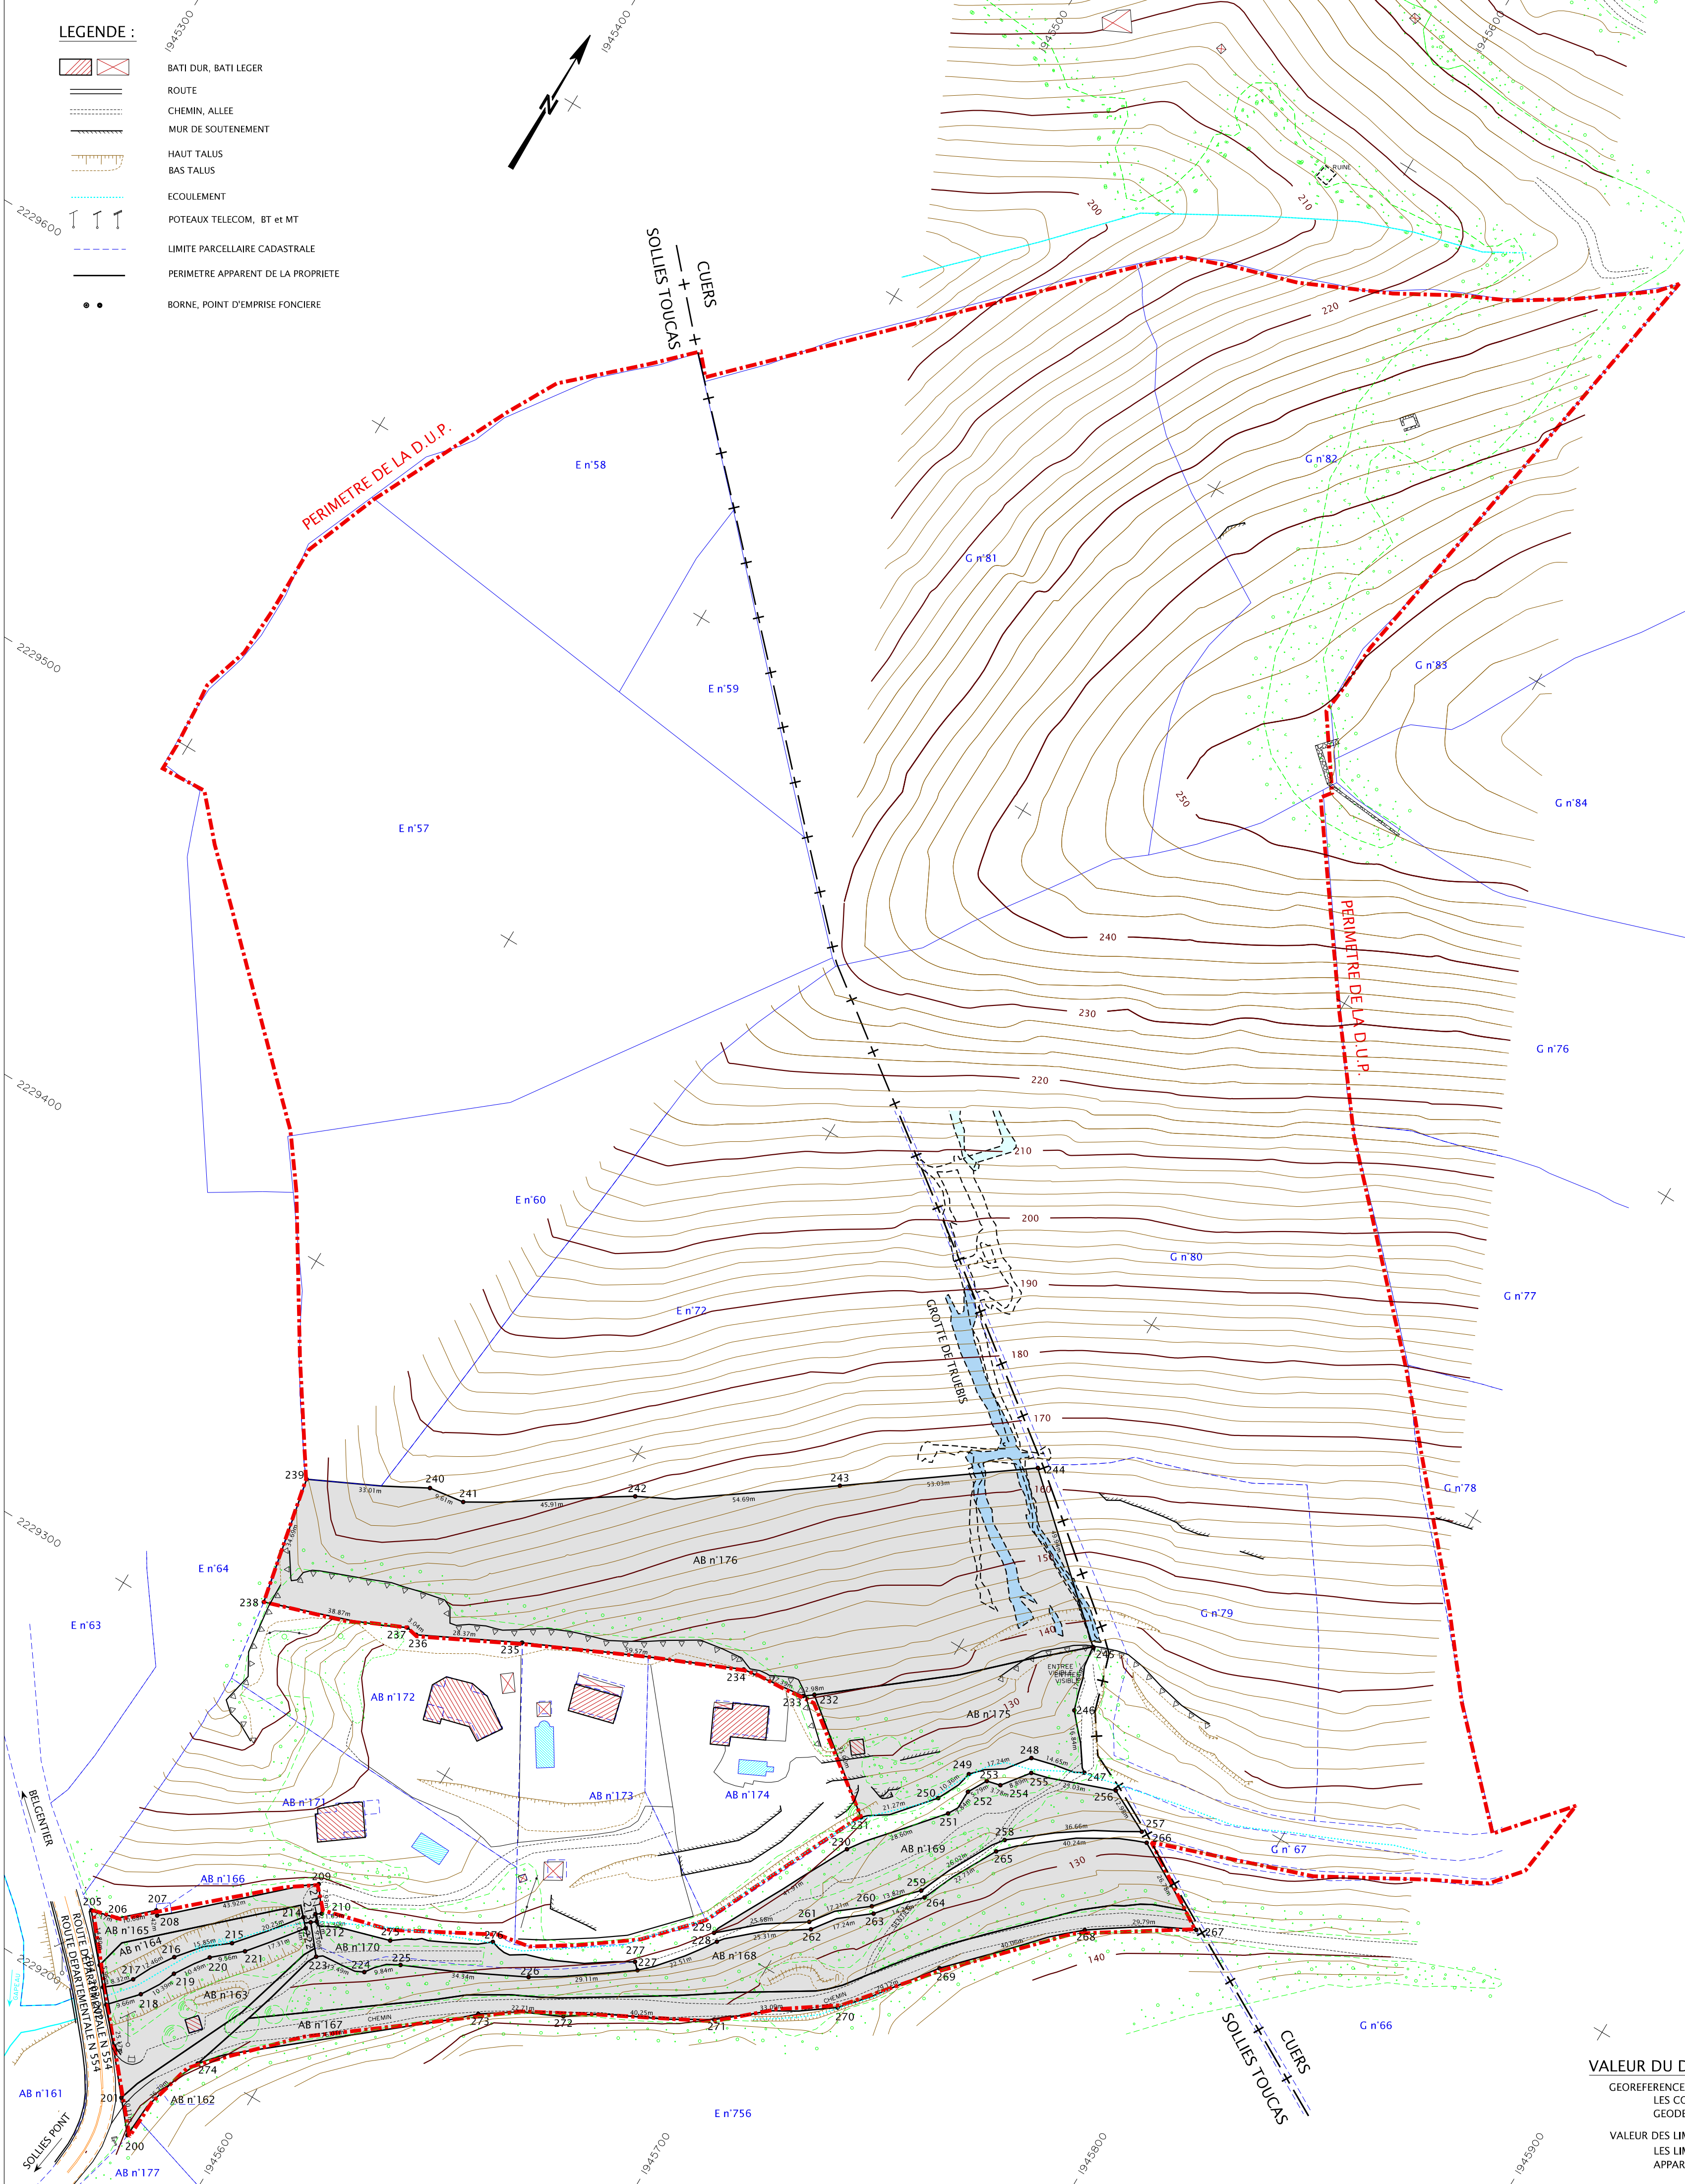

PLAN DE LOCALISATION



ECHELLE 1/25000

LISTING DE COORDONNEES DES POINTS DEFINISSANT LES LIMITES

PTS	X	Y	PTS	X	Y
100	1937873.35	2219757.03	223	1945595.40	2229240.90
101	1937867.22	2219777.71	224	1945608.53	2229243.98
102	1937795.74	2219856.37	225	1945615.84	2229250.56
103	1937731.46	2219889.76	226	1945646.82	2229265.37
104	1937709.96	2219928.56	227	1945670.79	2229281.88
105	1937716.63	2219929.91	228	1945685.03	2229299.31
106	1937709.66	2219957.21	229	1945685.16	2229300.94
107	1937702.62	2219955.49	230	1945702.14	2229338.31
108	1937668.15	2220041.27	231	1945700.98	2229347.46
109	1937622.05	2220085.08	232	1945673.50	2229369.14
110	1937631.03	2220213.98	233	1945671.12	2229367.35
111	1937645.99	2220239.23	234	1945653.86	2229365.25
112	1937671.85	2220276.08	235	1945599.46	2229340.98
113	1937722.88	2220314.06	236	1945574.12	2229328.23
114	1937738.20	2220290.87	237	1945571.11	2229328.68
115	1937750.38	2220280.83	238	1945534.78	2229314.85
116	1937769.32	2220278.68	239	1945527.73	2229348.82
117	1937785.33	2220249.36	240	1945557.19	2229365.71
118	1937816.39	2220224.40	241	1945586.70	2229365.09
119	1937864.04	2220219.38	242	1945605.28	2229389.97
120	1937912.07	2220233.69	243	1945650.67	2229420.47
121	1937923.08	2220223.91	244	1945693.53	2229451.70
122	1937915.33	2220197.99	245	1945730.69	2229418.33
123	1937932.97	2220176.49	246	1945735.12	2229401.26
124	1937958.17	2220133.32	247	1945745.96	2229388.37
125	1937967.84	2220103.45	248	1945731.84	2229384.45
126	1937973.14	2219968.18	249	1945719.73	2229372.18
127	1937921.25	2219883.34	250	1945716.01	2229362.51
128	1937904.23	2219791.68	251	1945720.36	2229360.35
129	1937860.51	2219772.32	252	1945721.94	2229368.03
200	1945576.67	2229174.17	253	1945724.78	2229373.07
201	1945570.17	2229181.91	254	1945728.45	2229373.97
202	1945553.91	2229201.12	255	1945733.86	2229381.02
203	1945550.80	2229204.68	256	1945755.61	2229388.59
204	1945547.00	2229209.27	257	1945767.20	2229382.75
205	1945537.59	2229220.69	258	1945736.96	2229362.02
206	1945544.55	2229222.40	259	1945724.80	2229339.02
207	1945552.45	2229229.58	260	1945715.65	2229328.66
208	1945553.37	2229228.50	261	1945703.46	2229316.51
209	1945586.04	2229257.86	262	1945704.86	2229315.04
210	1945590.77	2229251.50	263	1945717.06	2229327.22
211	1945589.42	2229250.55	264	1945726.49	2229337.89
212	1945590.73	2229249.02	265	1945736.55	2229358.27
213	1945589.42	2229248.02	266	1945769.83	2229380.89
214	1945587.05	2229248.17	267	1945733.16	2229367.74
215	1945574.29	2229232.44	268	1945767.62	2229352.41
216	1945562.99	2229221.33	269	1945739.62	2229323.76
217	1945556.63	2229210.62	270	1945721.70	2229300.81
218	1945560.41	2229208.26	271	1945695.11	2229281.12
219	1945565.18	2229217.49	272	1945660.17	2229261.13
220	1945571.14	2229226.12	273	1945640.35	2229250.04
221	1945578.38	2229232.37	274	1945582.94	2229200.22
222	1945589.12	2229245.94	275	1945610.12	2229254.73
			276	1945633.80	2229268.52
			277	1945669.06	2229283.45

VALEUR DU DOCUMENT :

GEOREFERENCE :
LES COORDONNEES PLANIMETRIQUES SONT EXPRIMEES DANS LE SYSTEME
GEODESIQUE RGF93 - PROJECTION CONIQUE CONFORME 43.

VALEUR DES LIMITES :
LES LIMITES FIGUREES SUR LE PRESENT PLAN SONT CONFORMES AUX LIMITES
APPARENTES DE POSSESSION ET AUX SIGNES DE MITOYENNETE.

